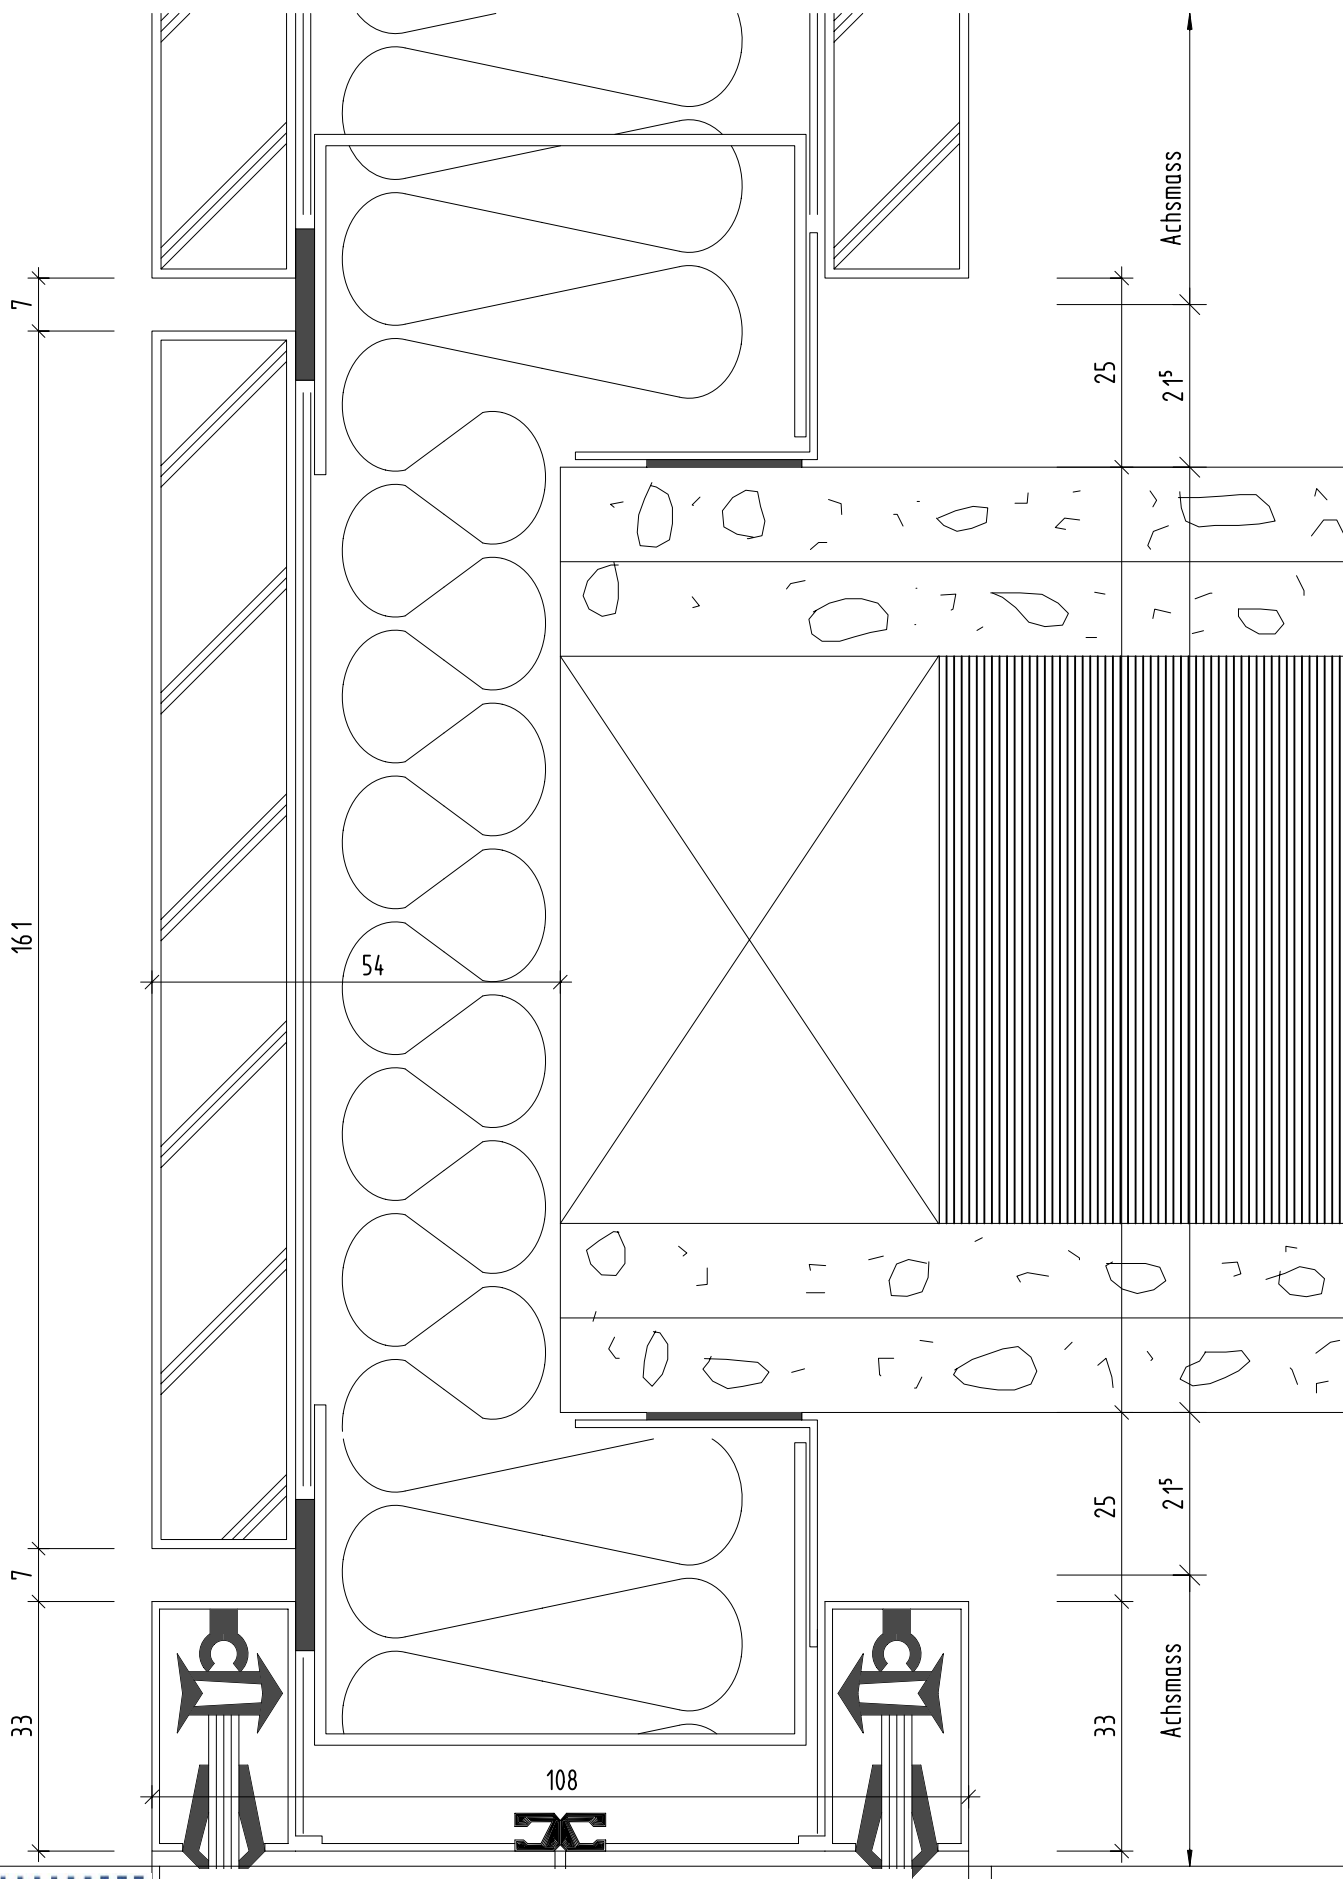


PLAFONDNOVA

DECKEN- UND WANDSYSTEME

System NovaFlex

Anschluss über Mauerkopf mit Glasrahmen und Vollelement

plafondnova.ch

Mst.: 1:1

Format: A4

Detail-Nr. 1.1.2-02