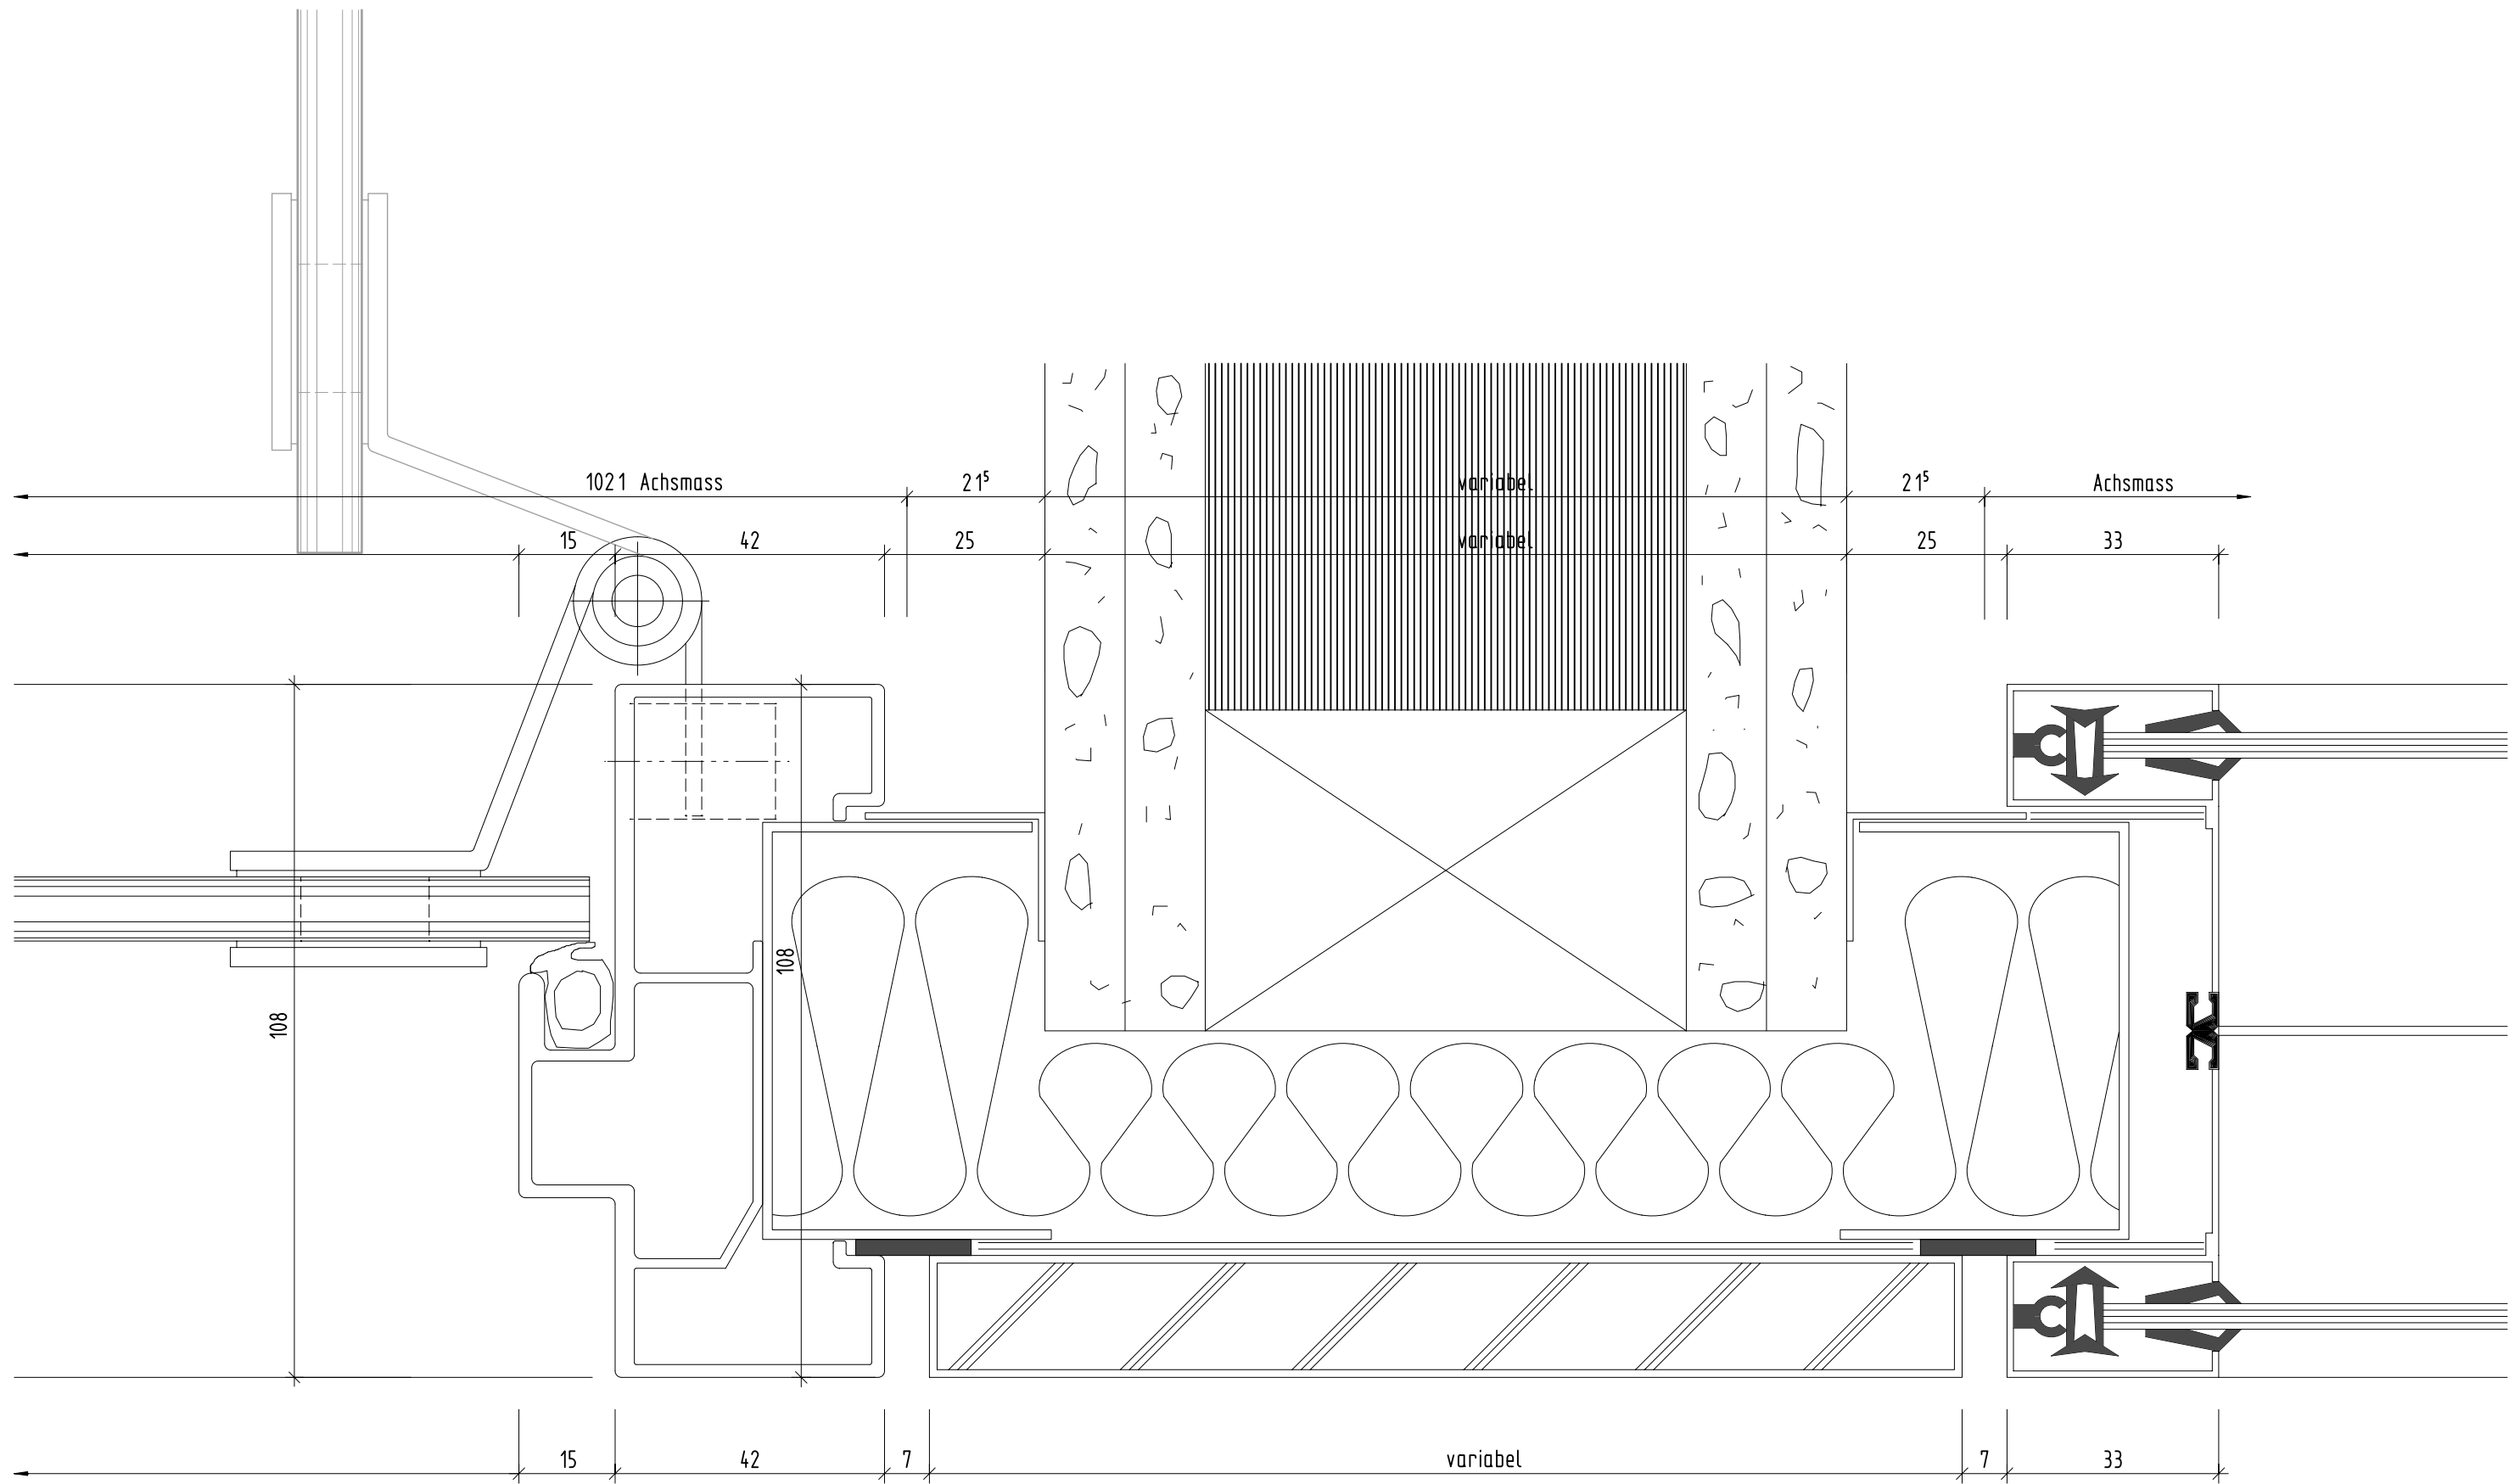


PLAFONDNOVA
DECKEN- UND WANDSYSTEME

System NovaFlex
Anschluss über Mauerkopf mit Glastüre und Glasrahmen

plafondnova.ch
Mst.: 1:1
Format: A4
Detail-Nr. 1.1.2-07