


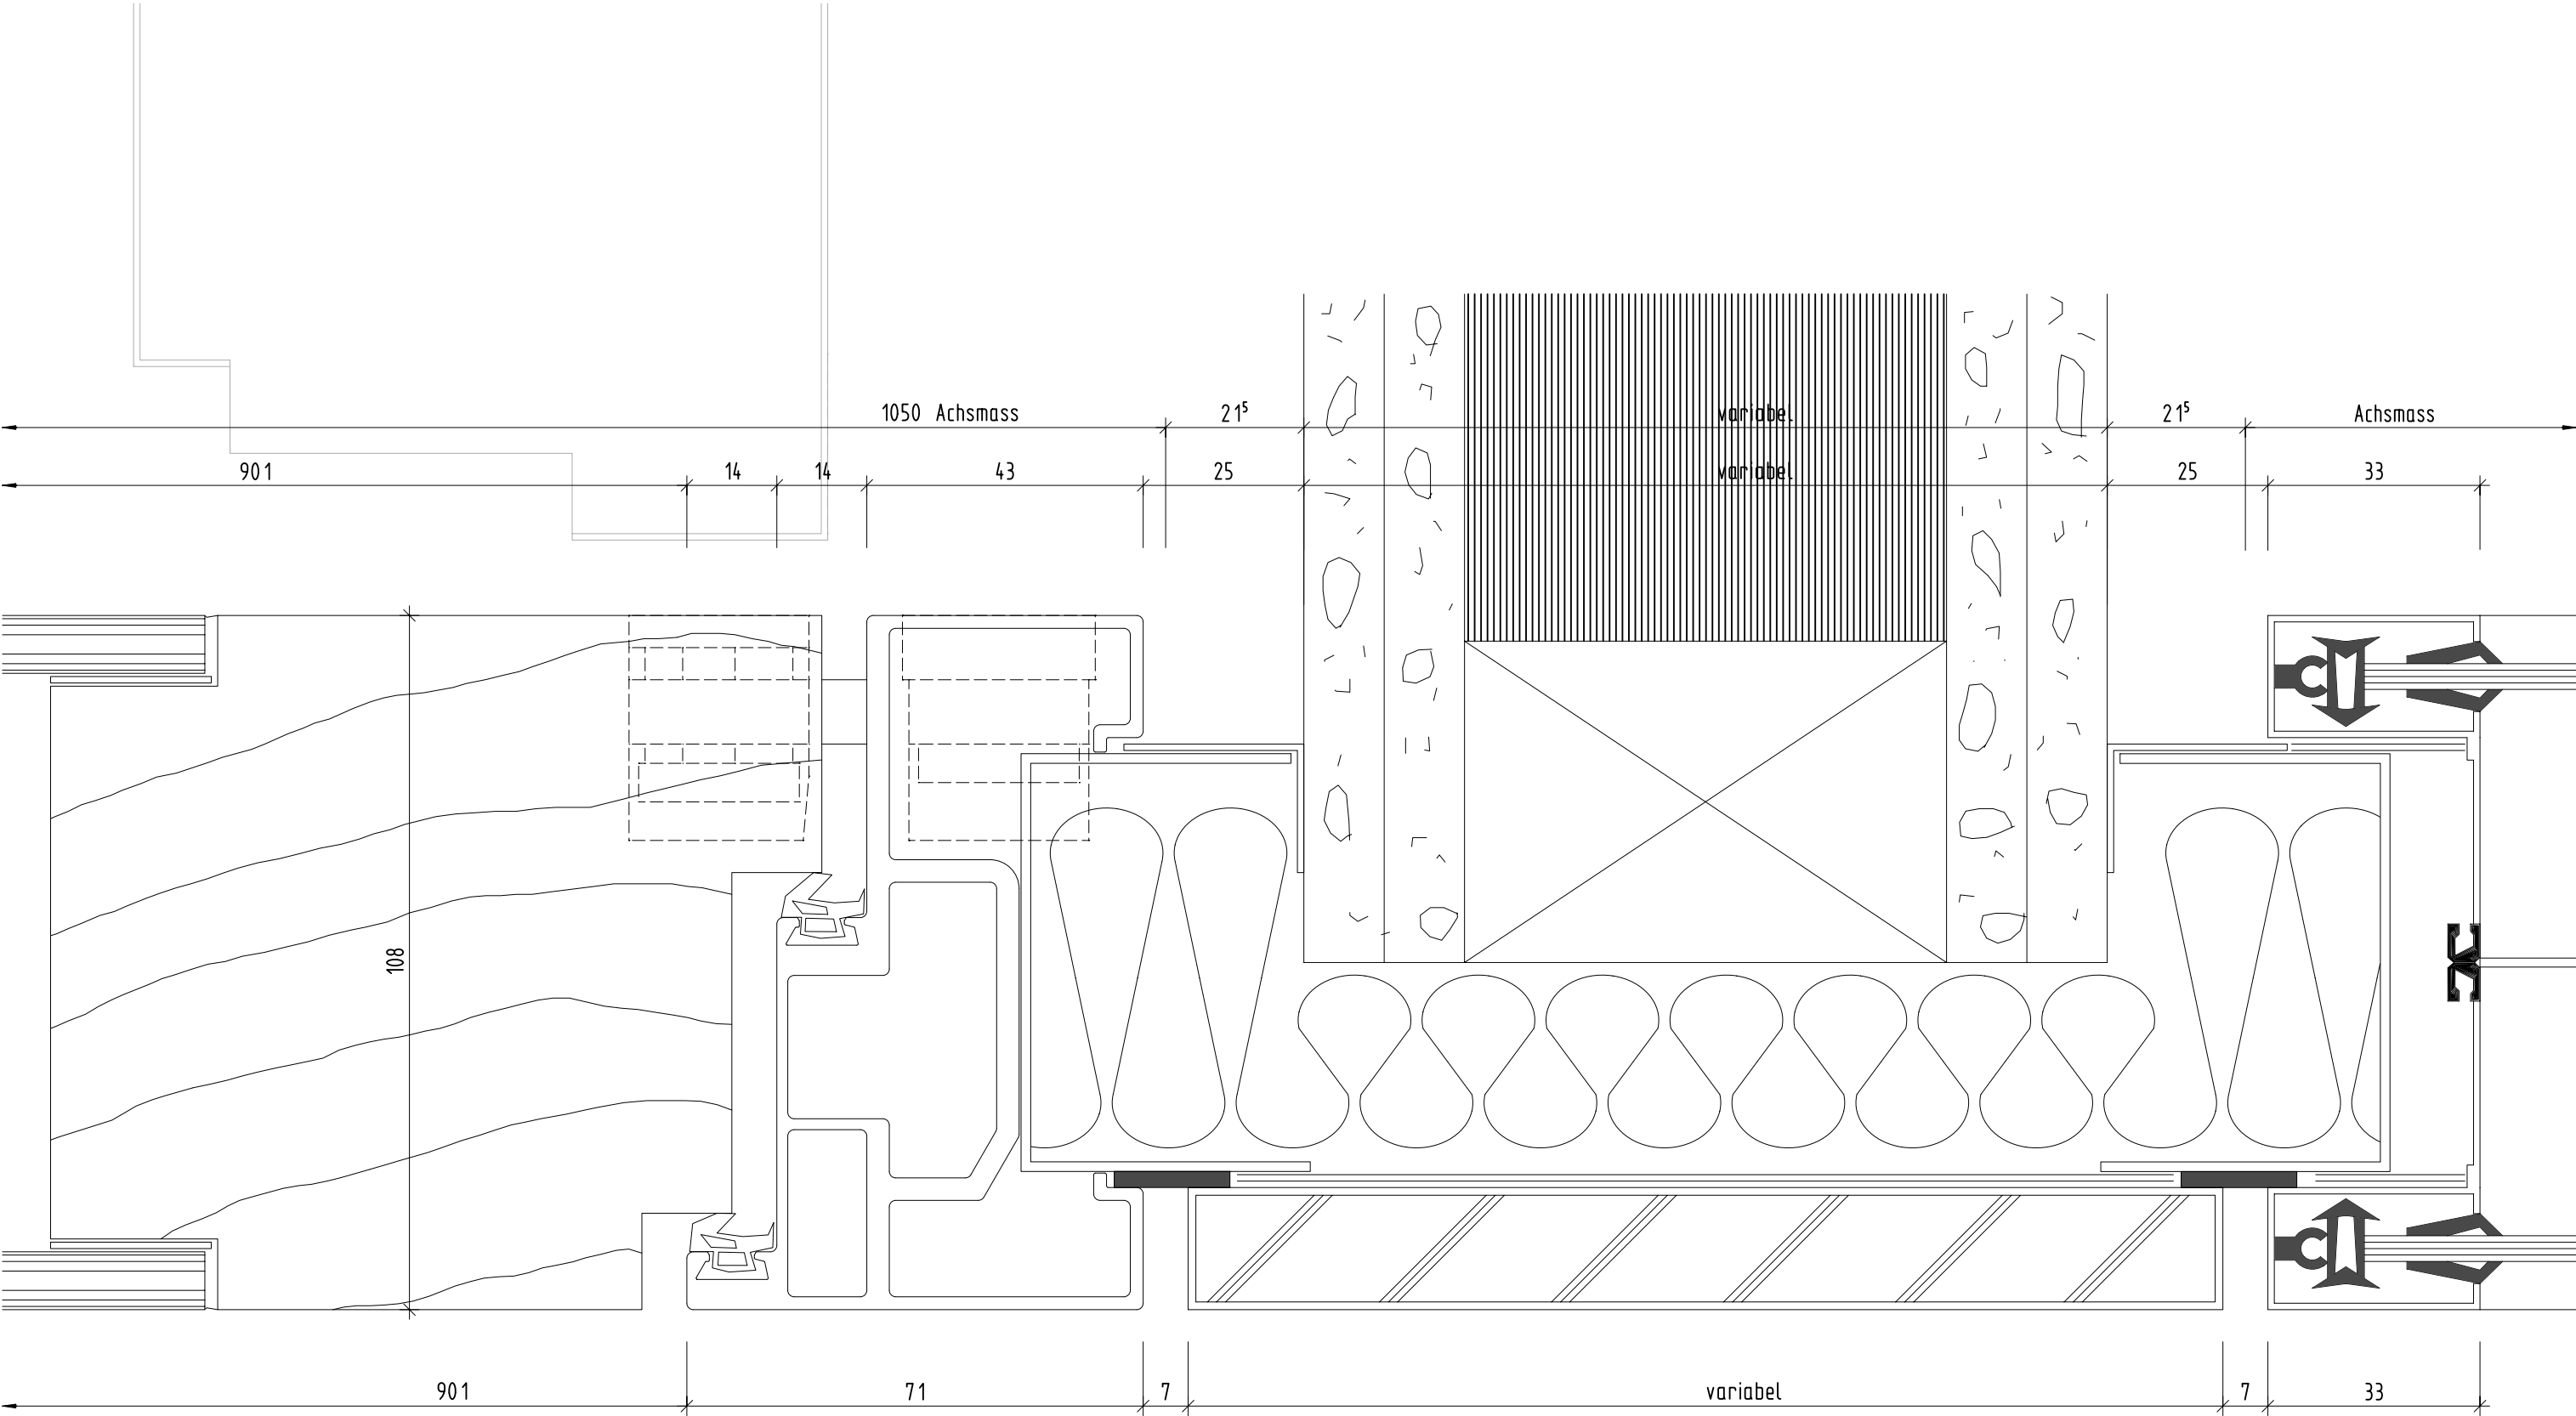

|  |                                                              |                     |
|--|--------------------------------------------------------------|---------------------|
|  | <b>PLAFONDNOVA</b>                                           | plafondnova.ch      |
|  | DECKEN - UND WANDSYSTEME                                     | Mst.: 1:1           |
|  | System NovaFlex                                              | Format: A4          |
|  | Anschluss über Mauerkopf mit 108 mm Rahmentür und Glasrahmen | Detail-Nr. 1.1.2-08 |