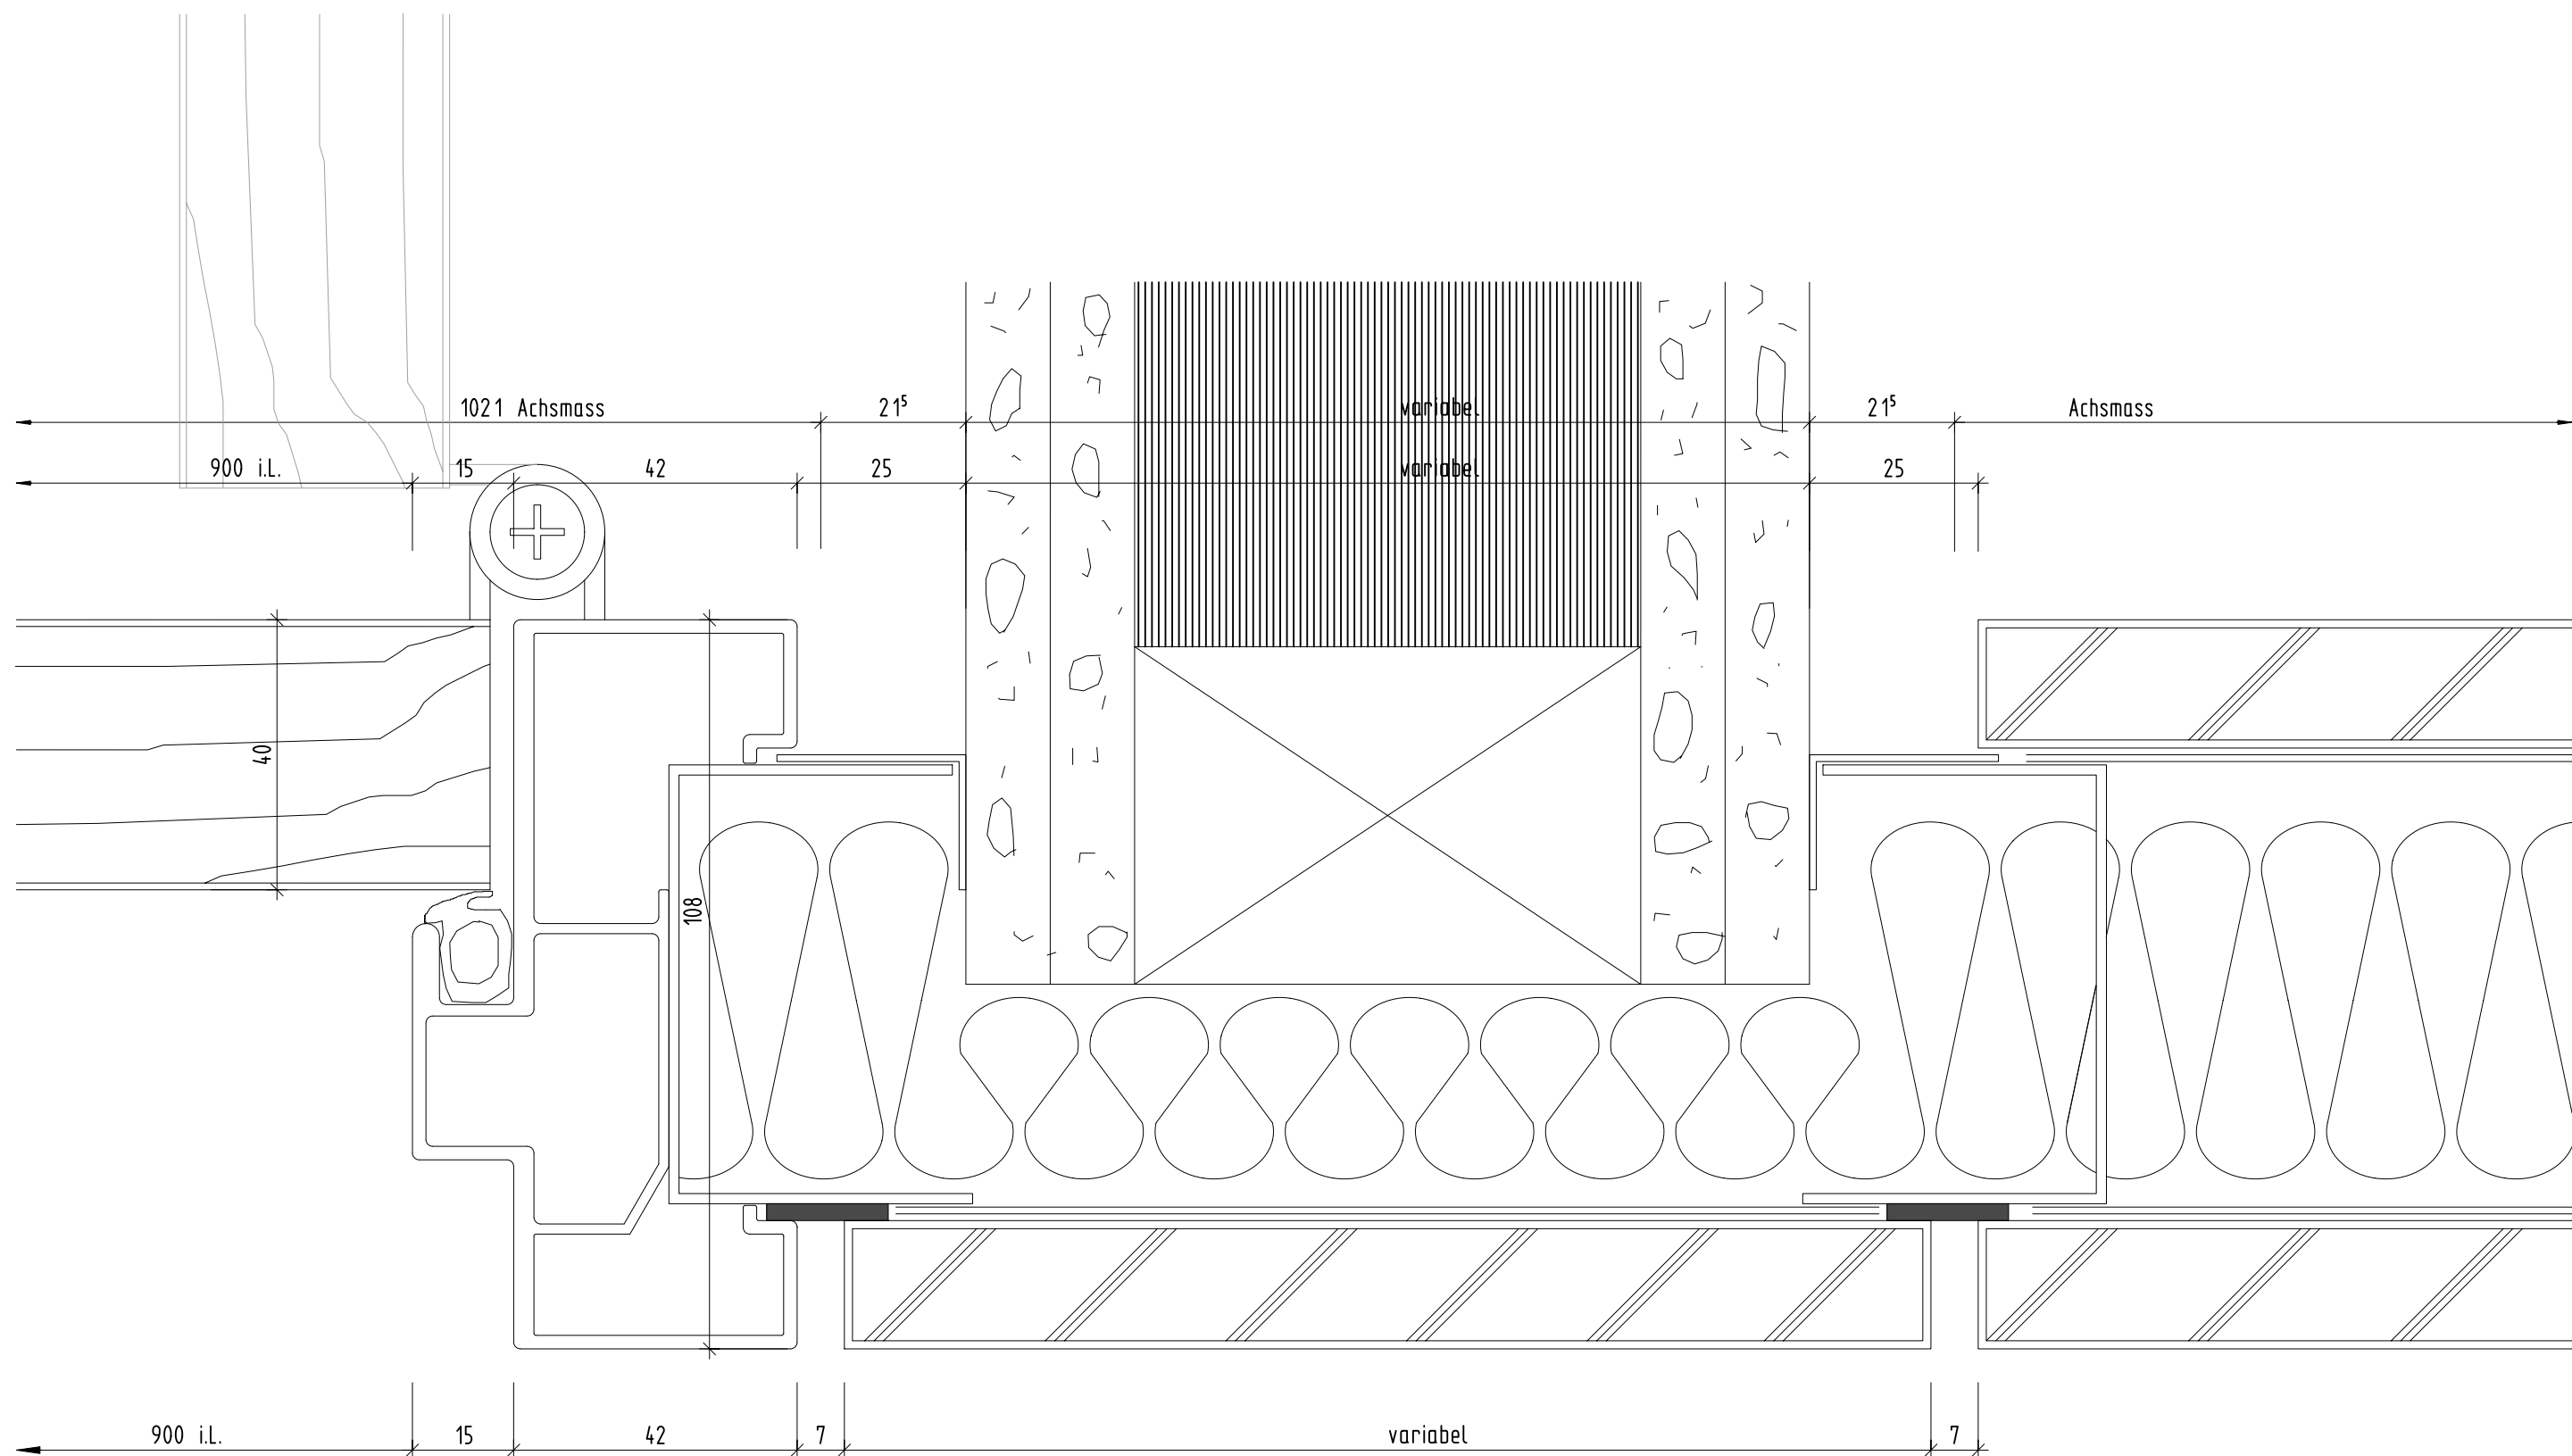


PLAFONDNOVA

DECKEN - UND WANDSYSTEME

System NovaFlex

Anschluss über Mauerkopf mit 40 mm Holztür und Vollelement

plafondnova.ch

Mst.: 1:1

Format: A4

Detail-Nr. 1.1.2-10