


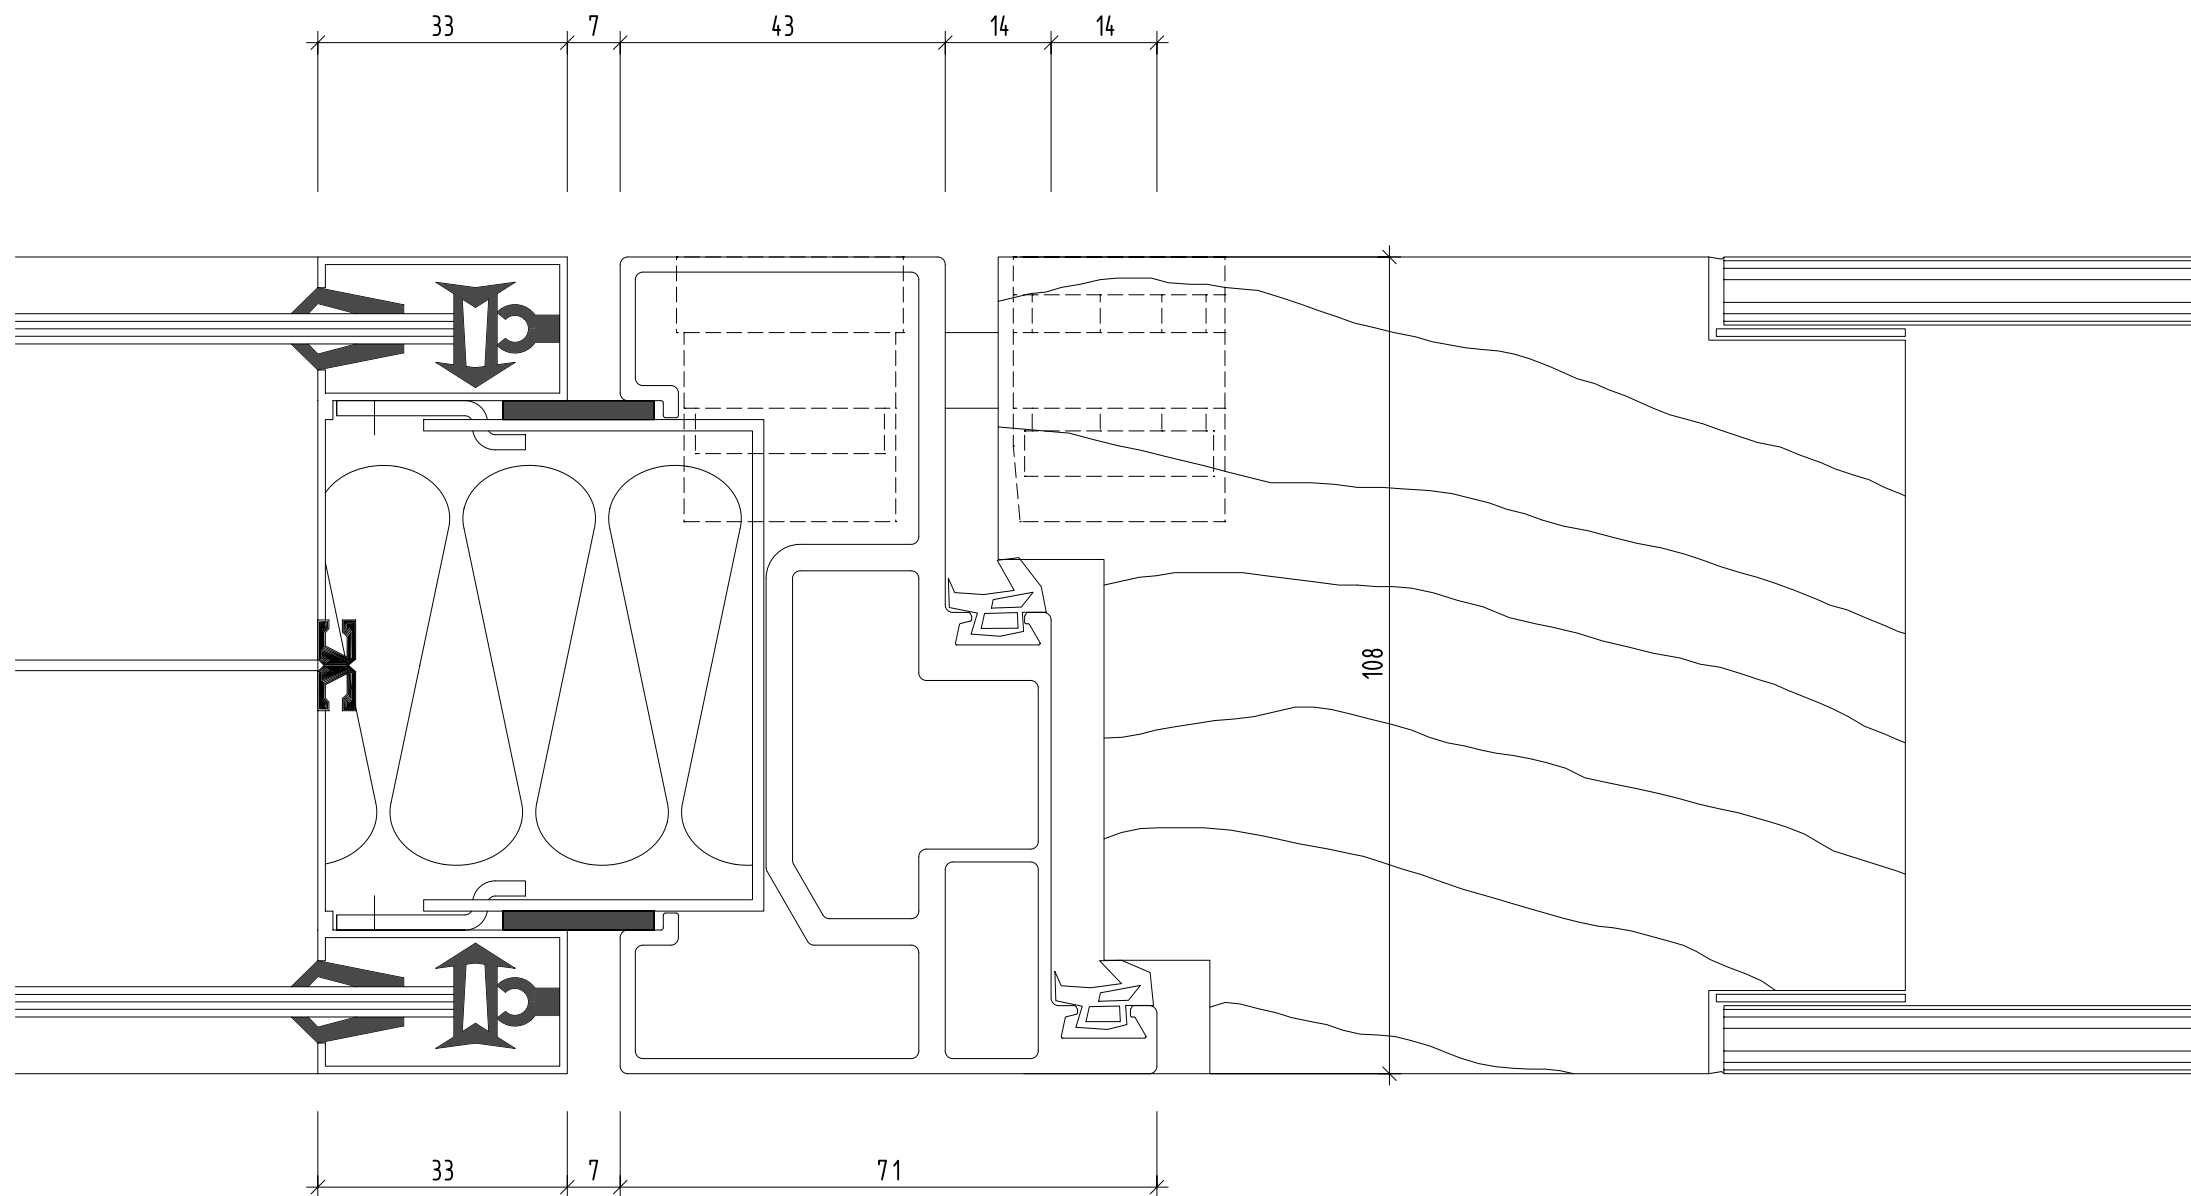

	PLAFONDNOVA	plafondnova.ch
	DECKEN- UND WANDSYSTEME	Mst.: 1:1
	System NovaFlex	Format: A4
	XXL - Rahmentür 108 mm mit bandseitigem Glasrahmen	Detail-Nr. 1.1.4-09