


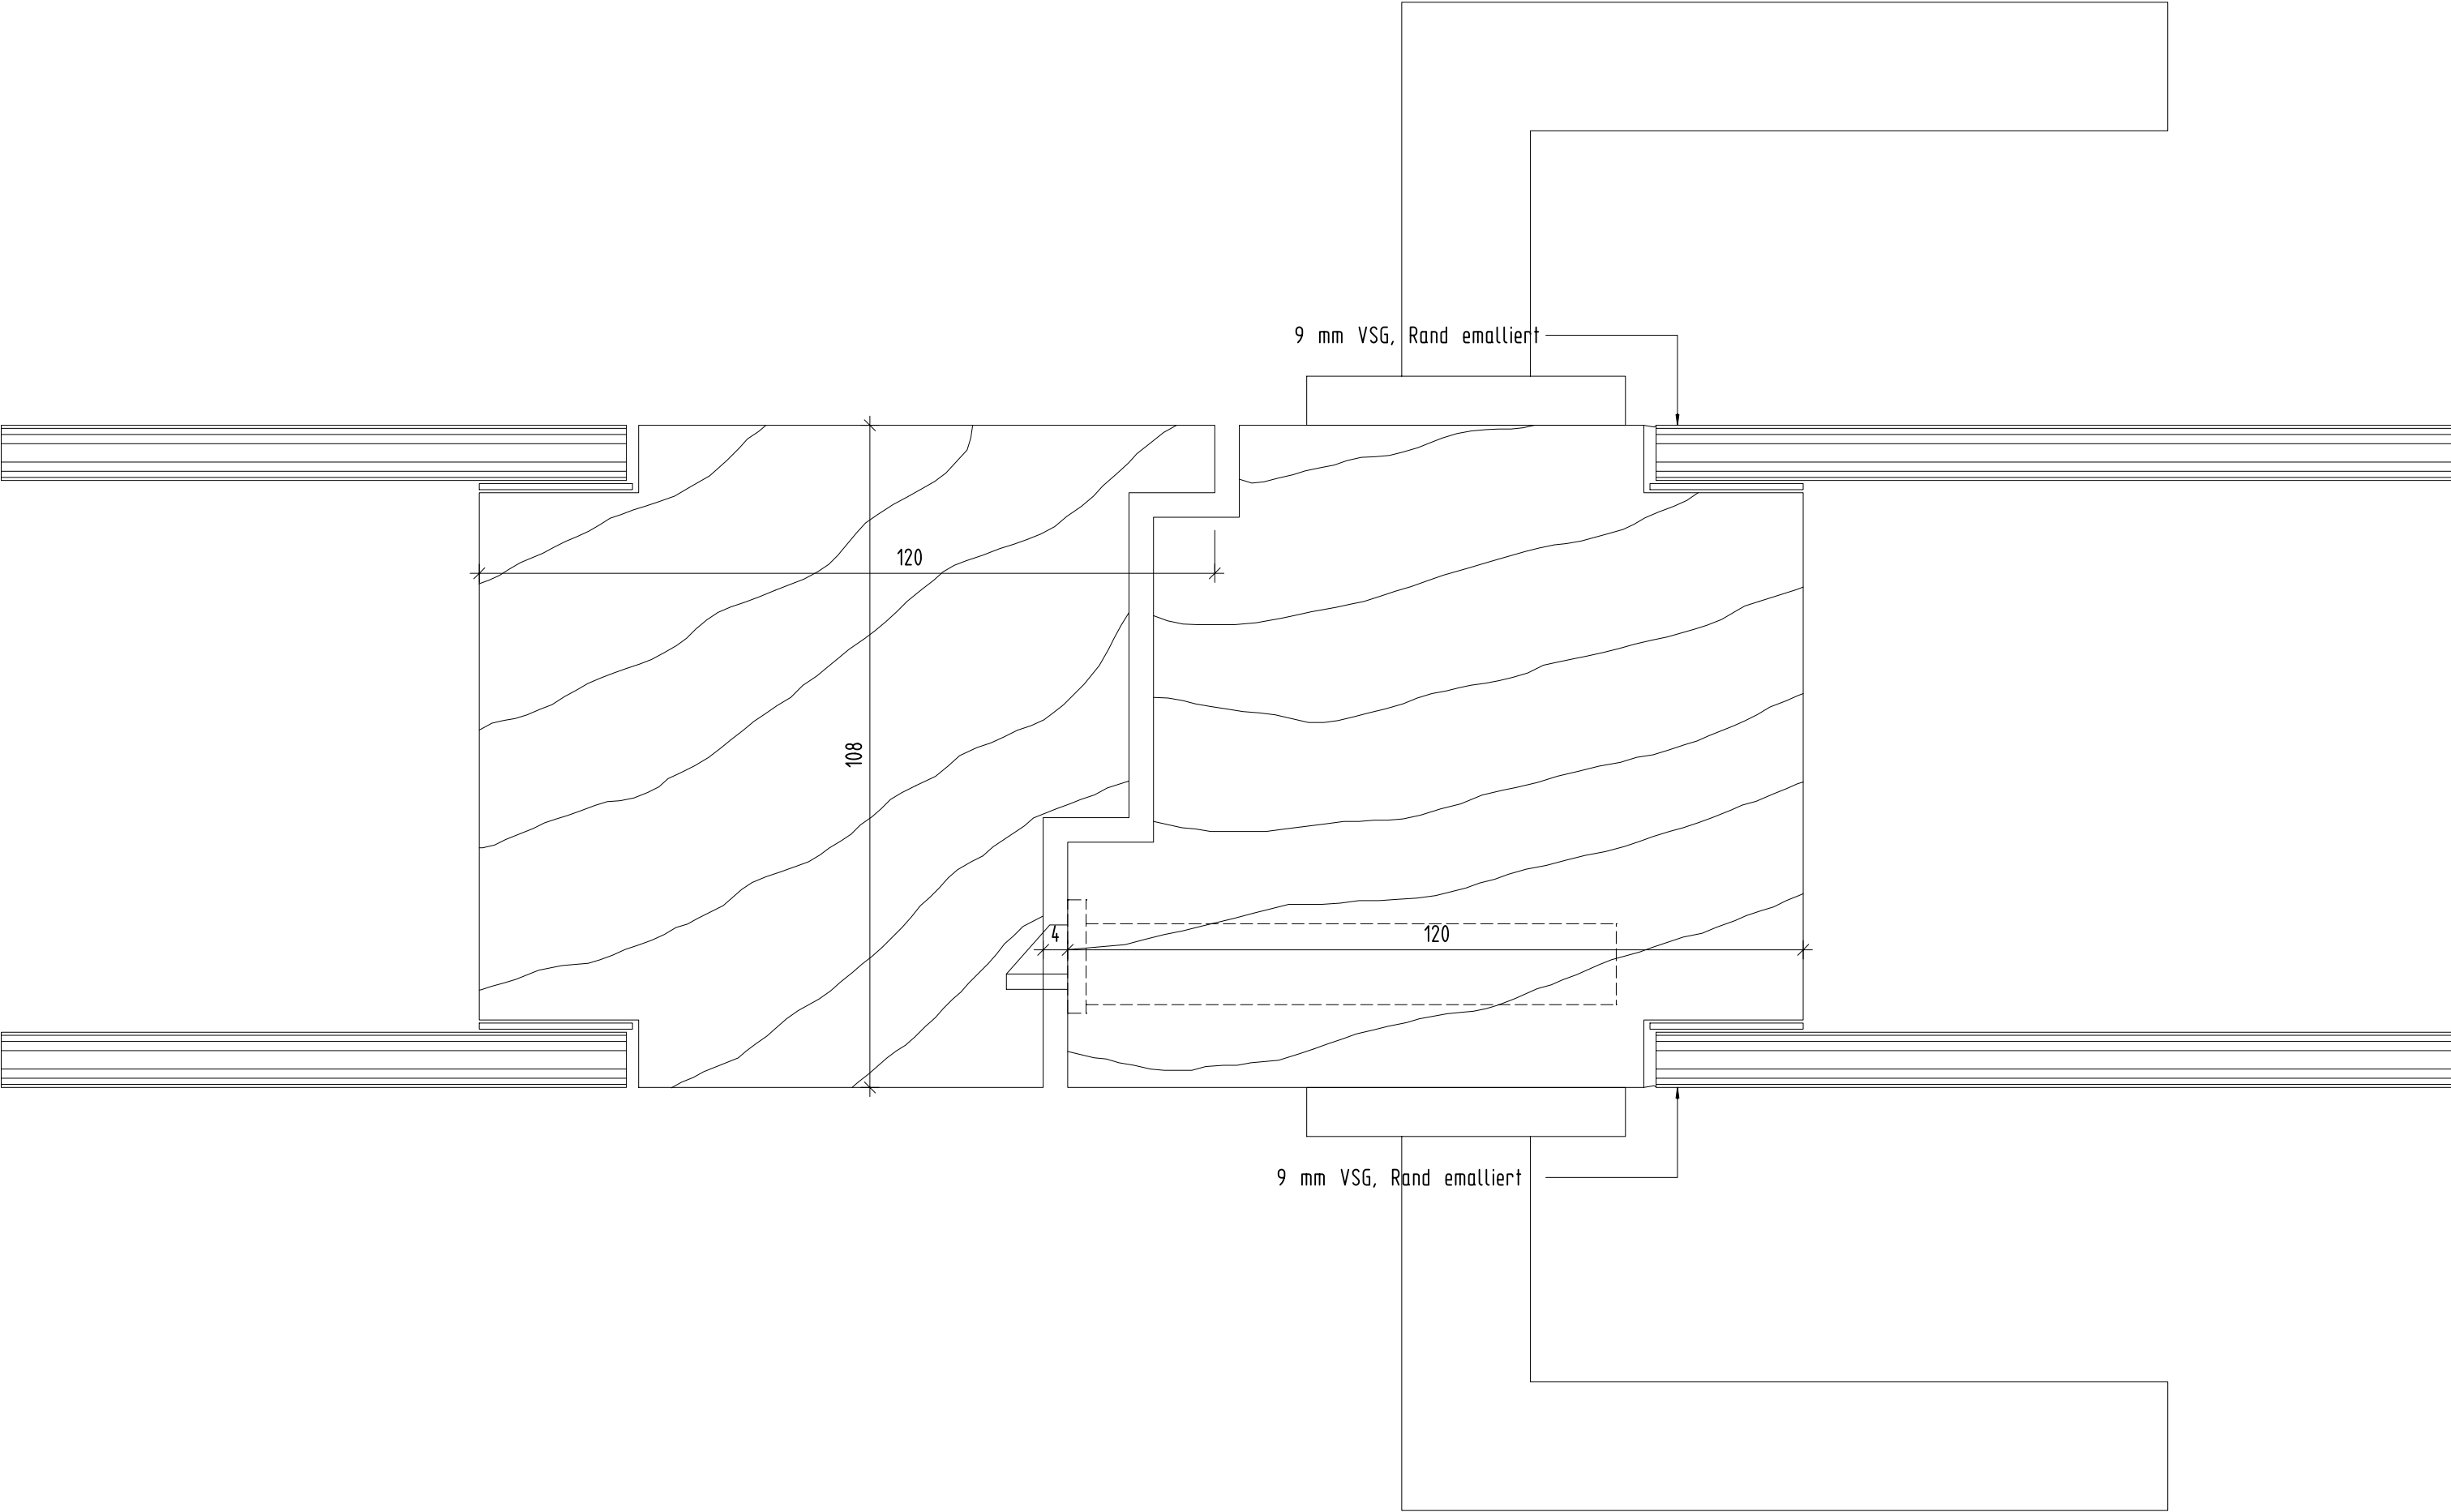

	PLAFONDNOVA	plafondnova.ch
	DECKEN- UND WANDSYSTEME	Mst.: 1:1
	System NovaFlex	Format: A4
	Doppeltür - XXL Rahmentüre 108 mm mit Doppelverglasung	Detail-Nr. 1.1.4-15