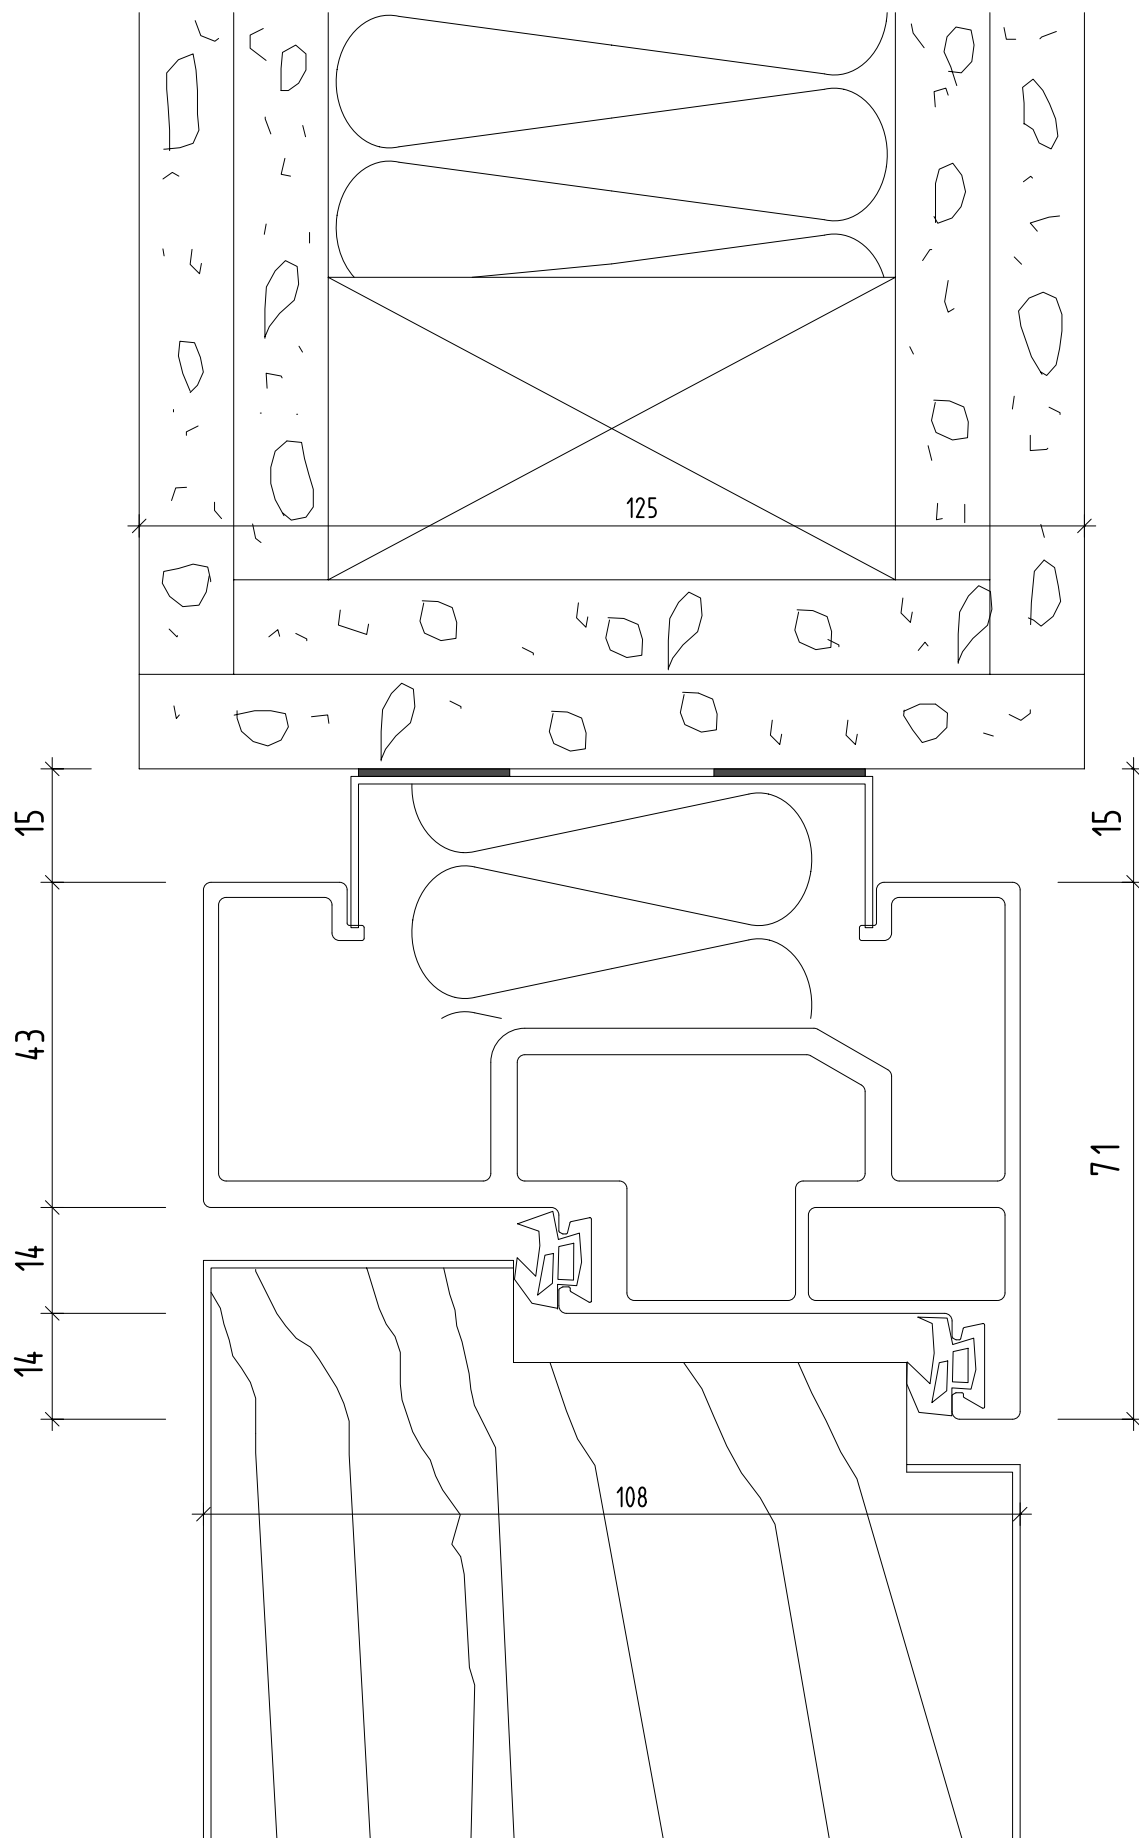


PLAFONDNOVA
DECKEN- UND WANDSYSTEME

System NovaFlex

Deckenanschluss mit Türzarge für XXL - Türen

plafondnova.ch

Mst.: 1:1

Format: A4

Detail-Nr. 1.2.1-07