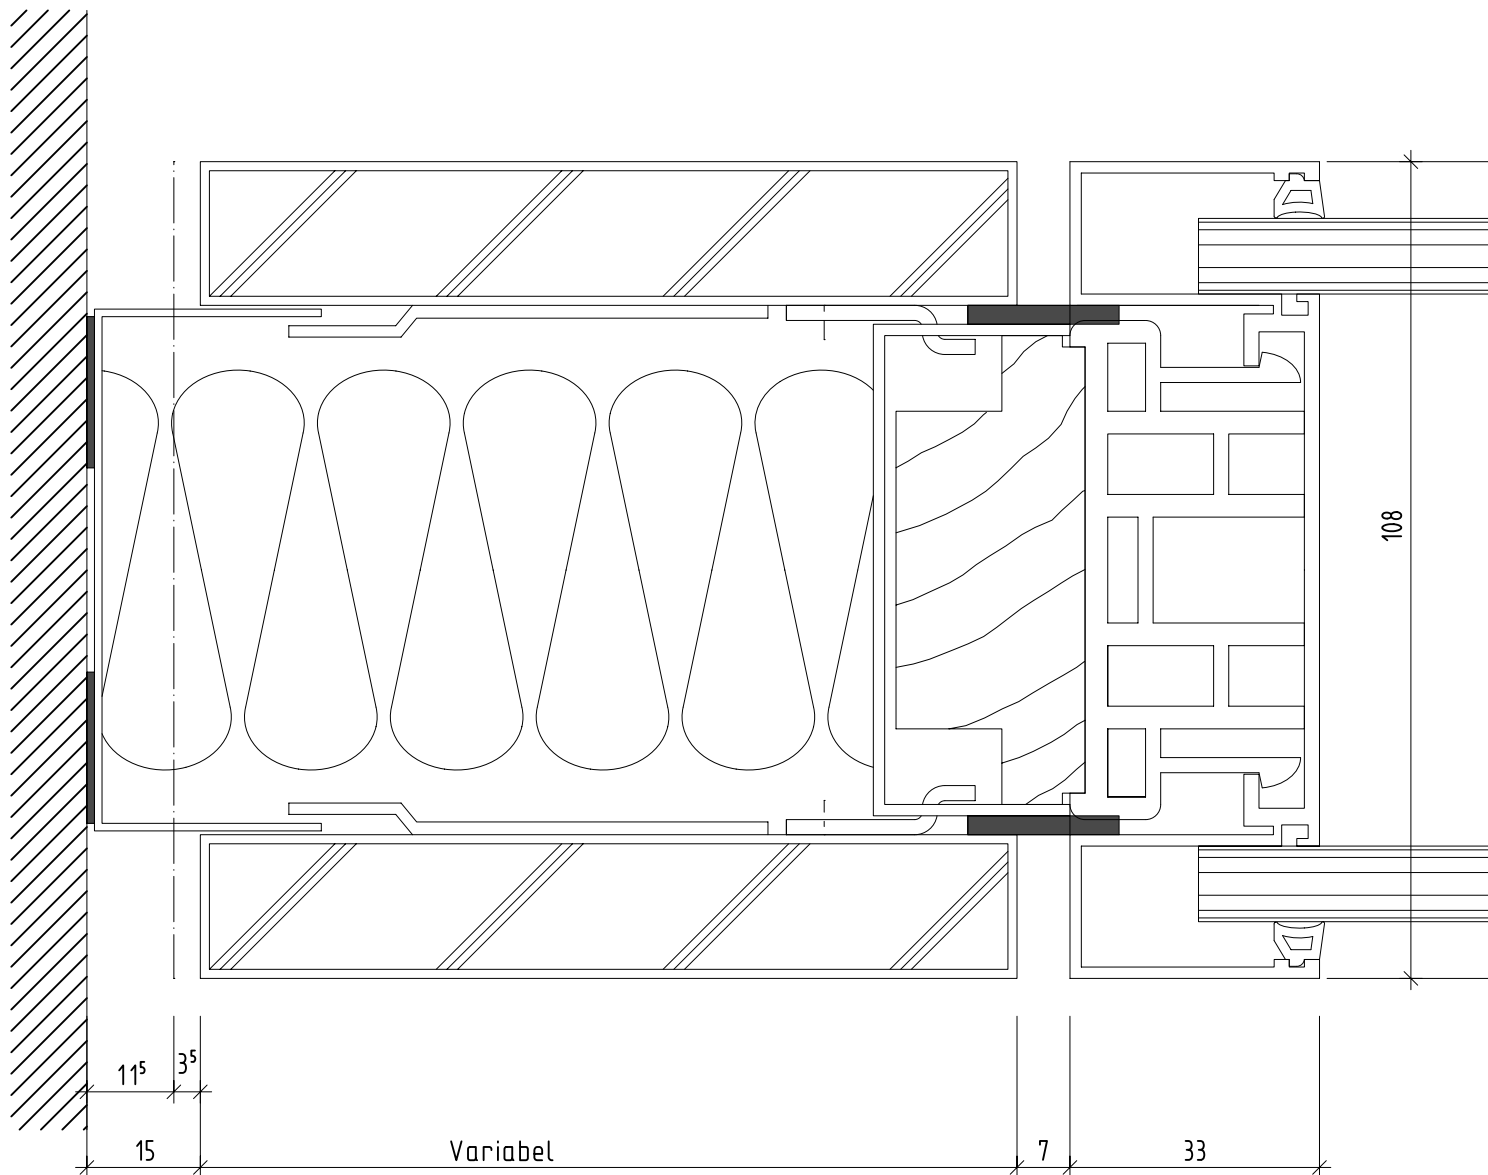


PLAFONDNOVA
DECKEN- UND WANDSYSTEME

System NovaPlain

Wandanschluss mit Bandraster und Glasrahmen

plafondnova.ch

Mst.: 1:1

Format: A4

Detail-Nr. 2.1.1-06