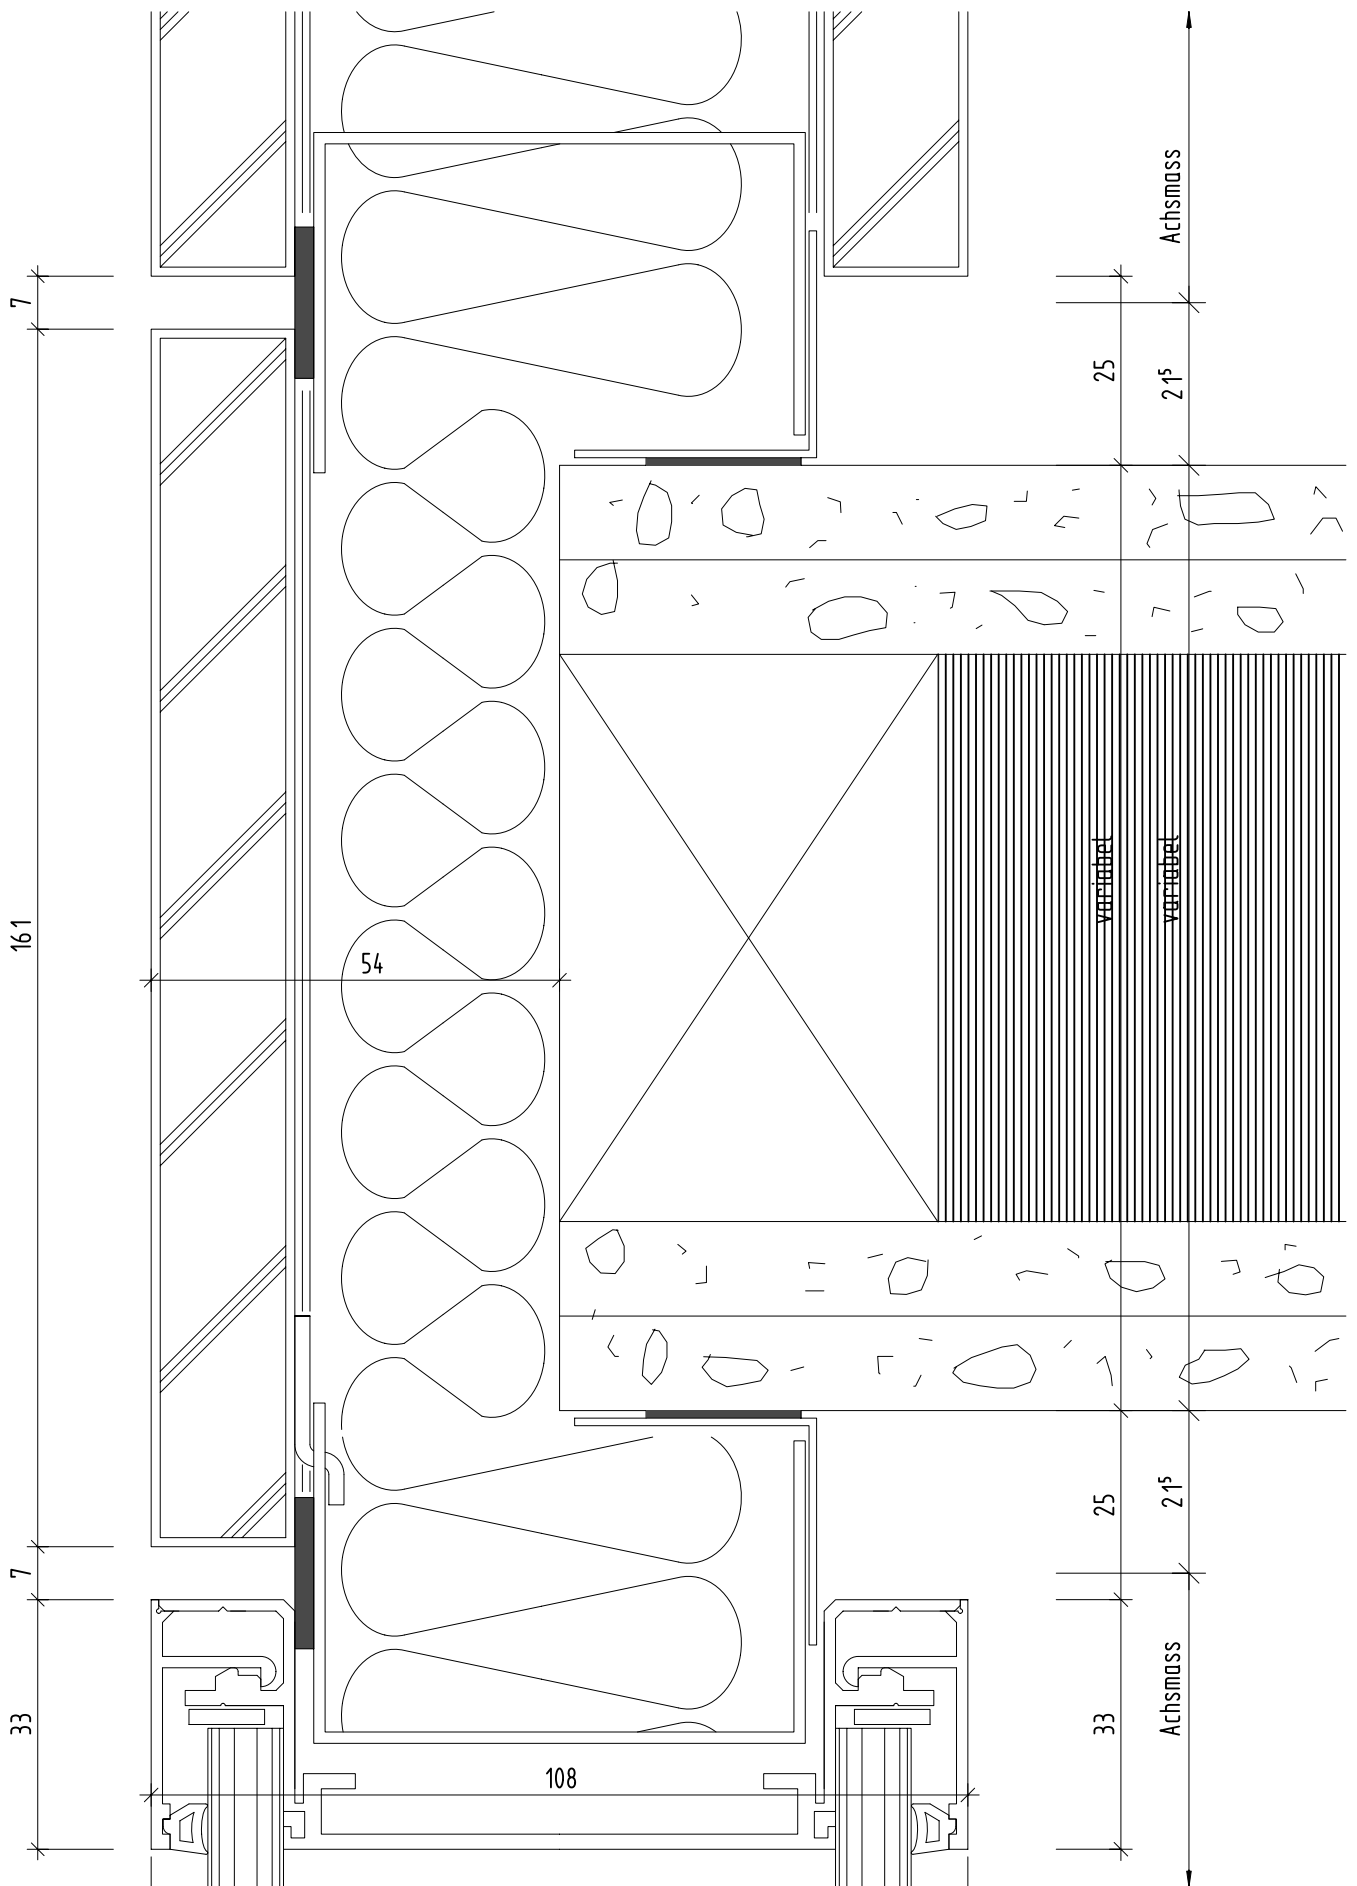


PLAFONDNOVA

DECKEN- UND WANDSYSTEME

System NovaPlain

Anschluss über Mauerkopf mit Glasrahmen und Vollelement

plafondnova.ch

Mst.: 1:1

Format: A4

Detail-Nr. 2.1.2-02