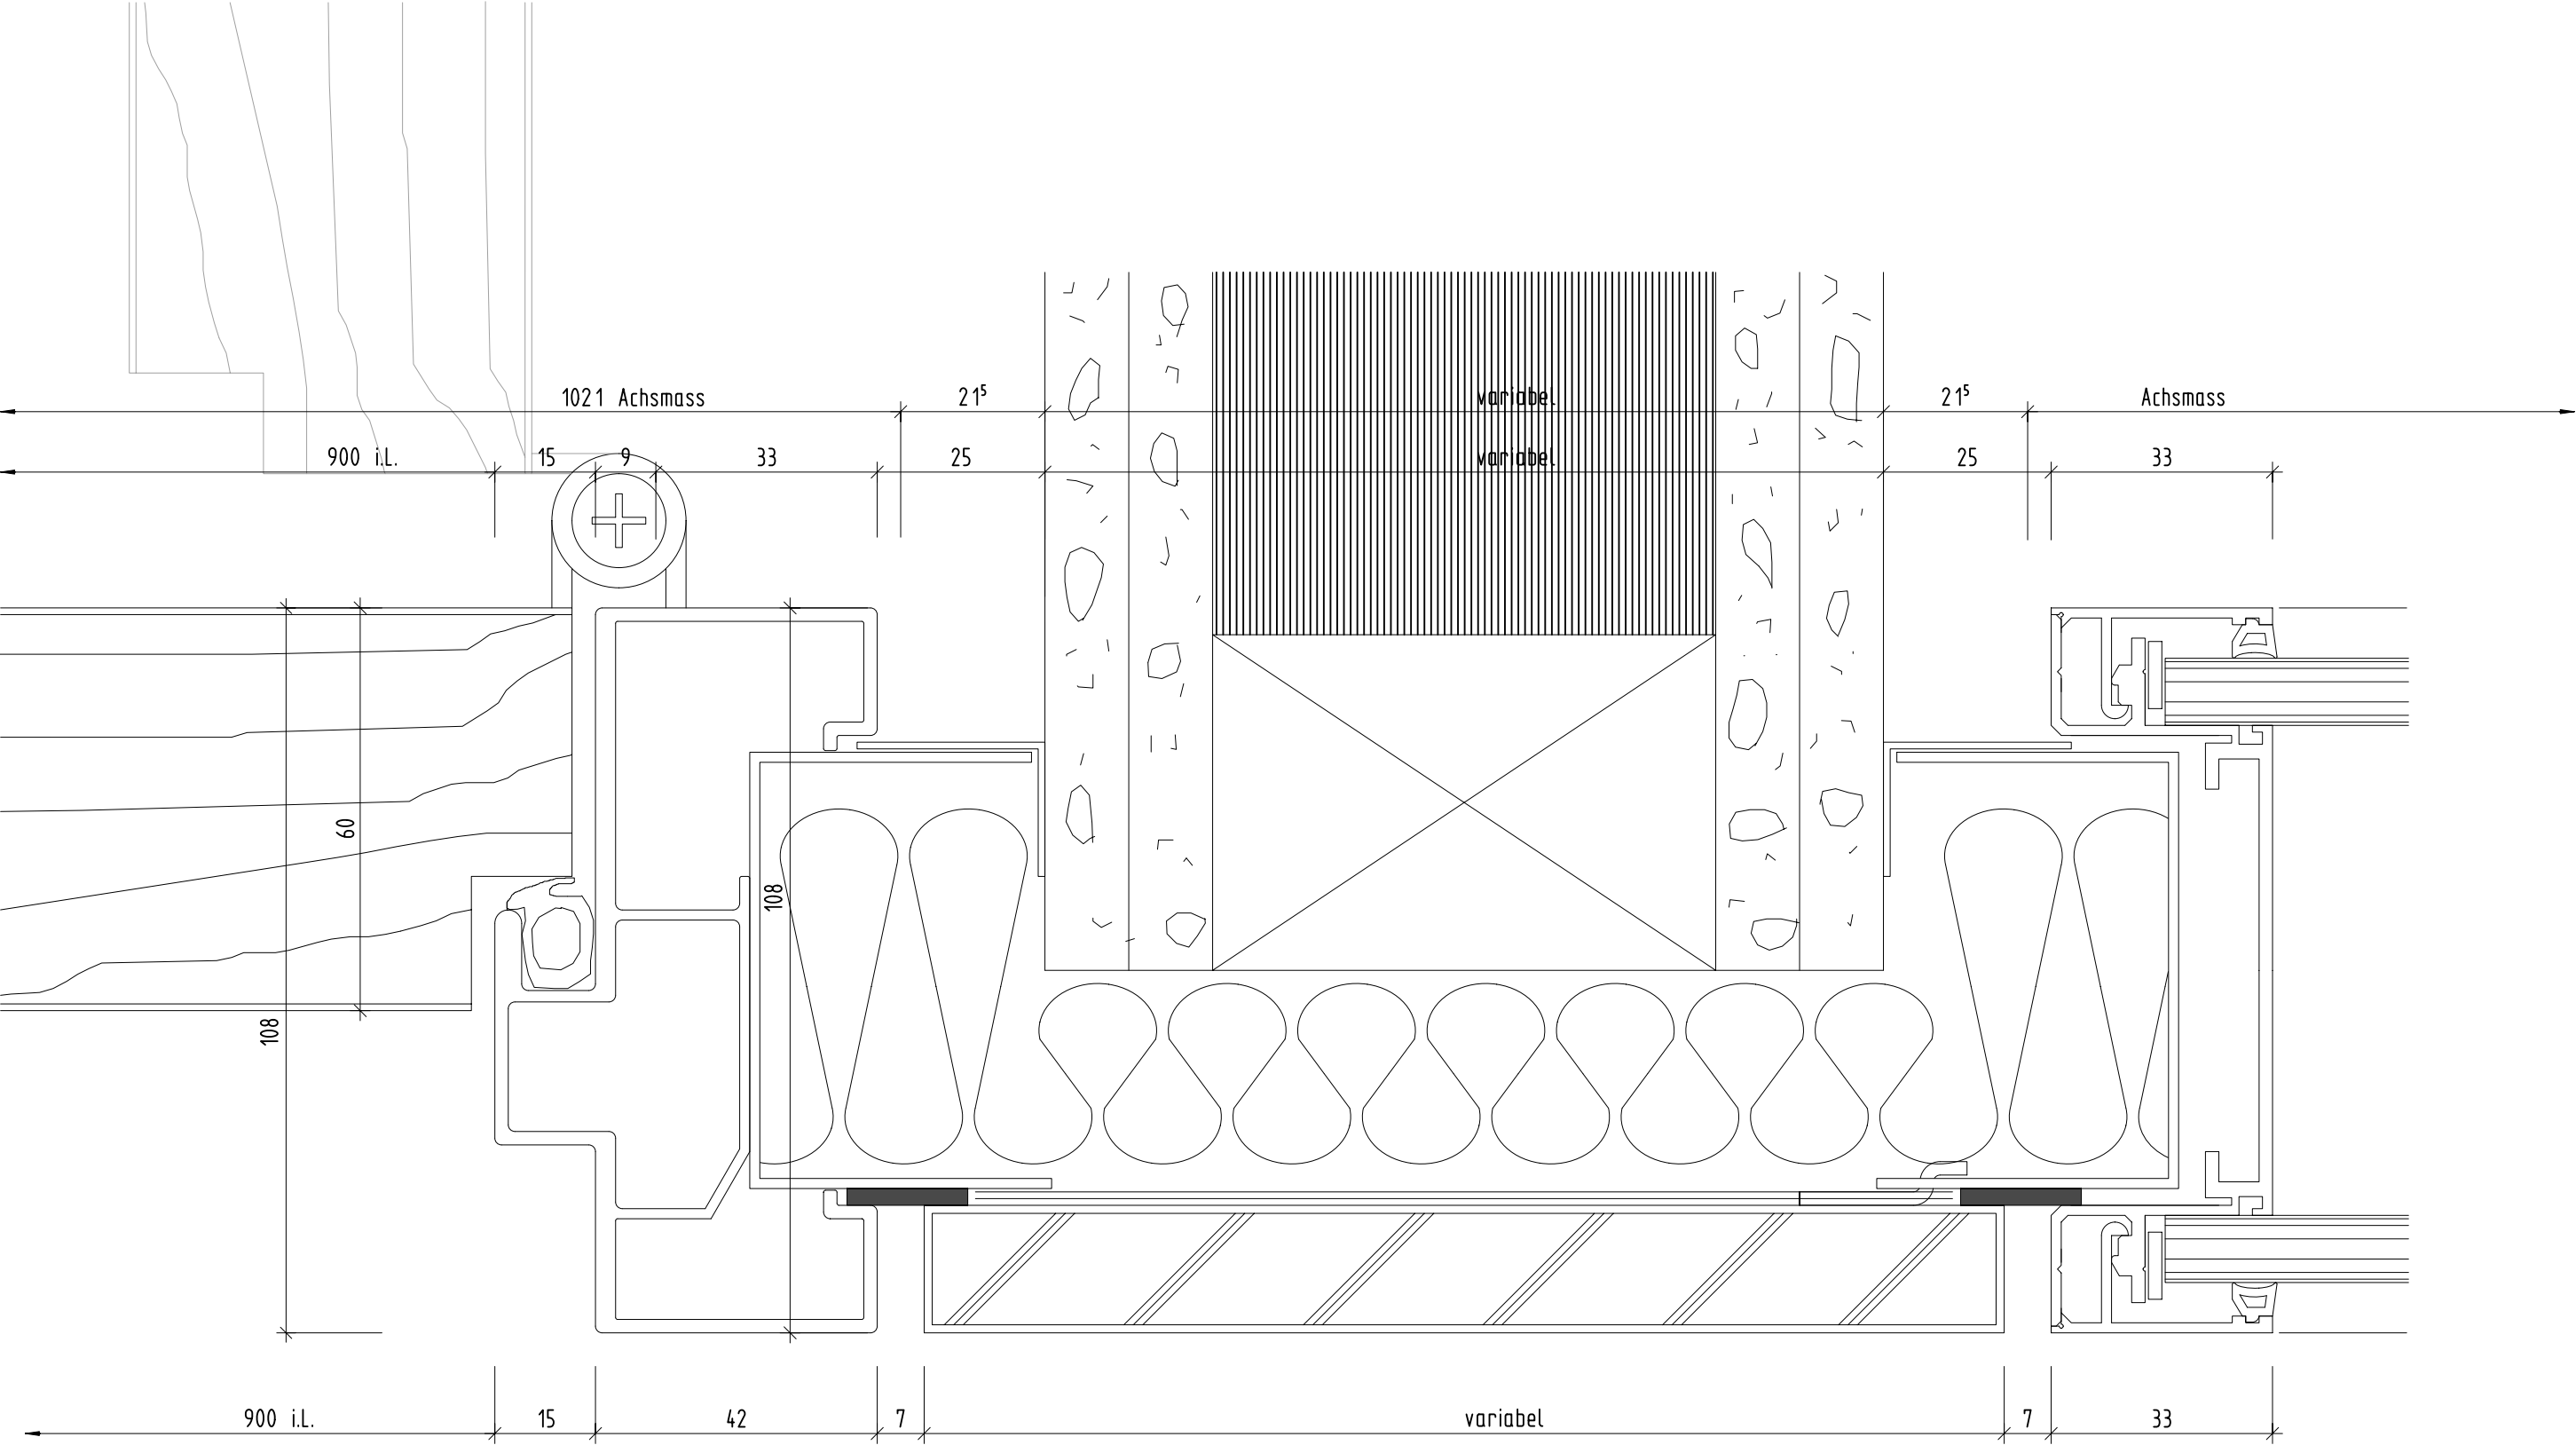


PLAFONDNOVA
DECKEN- UND WANDSYSTEME

System NovaPlain
Anschluss über Mauerkopf mit Glasrahmen und Holztür 60 mm

plafondnova.ch
Mst.: 1:1
Format: A4
Detail-Nr. 2.1.2-05