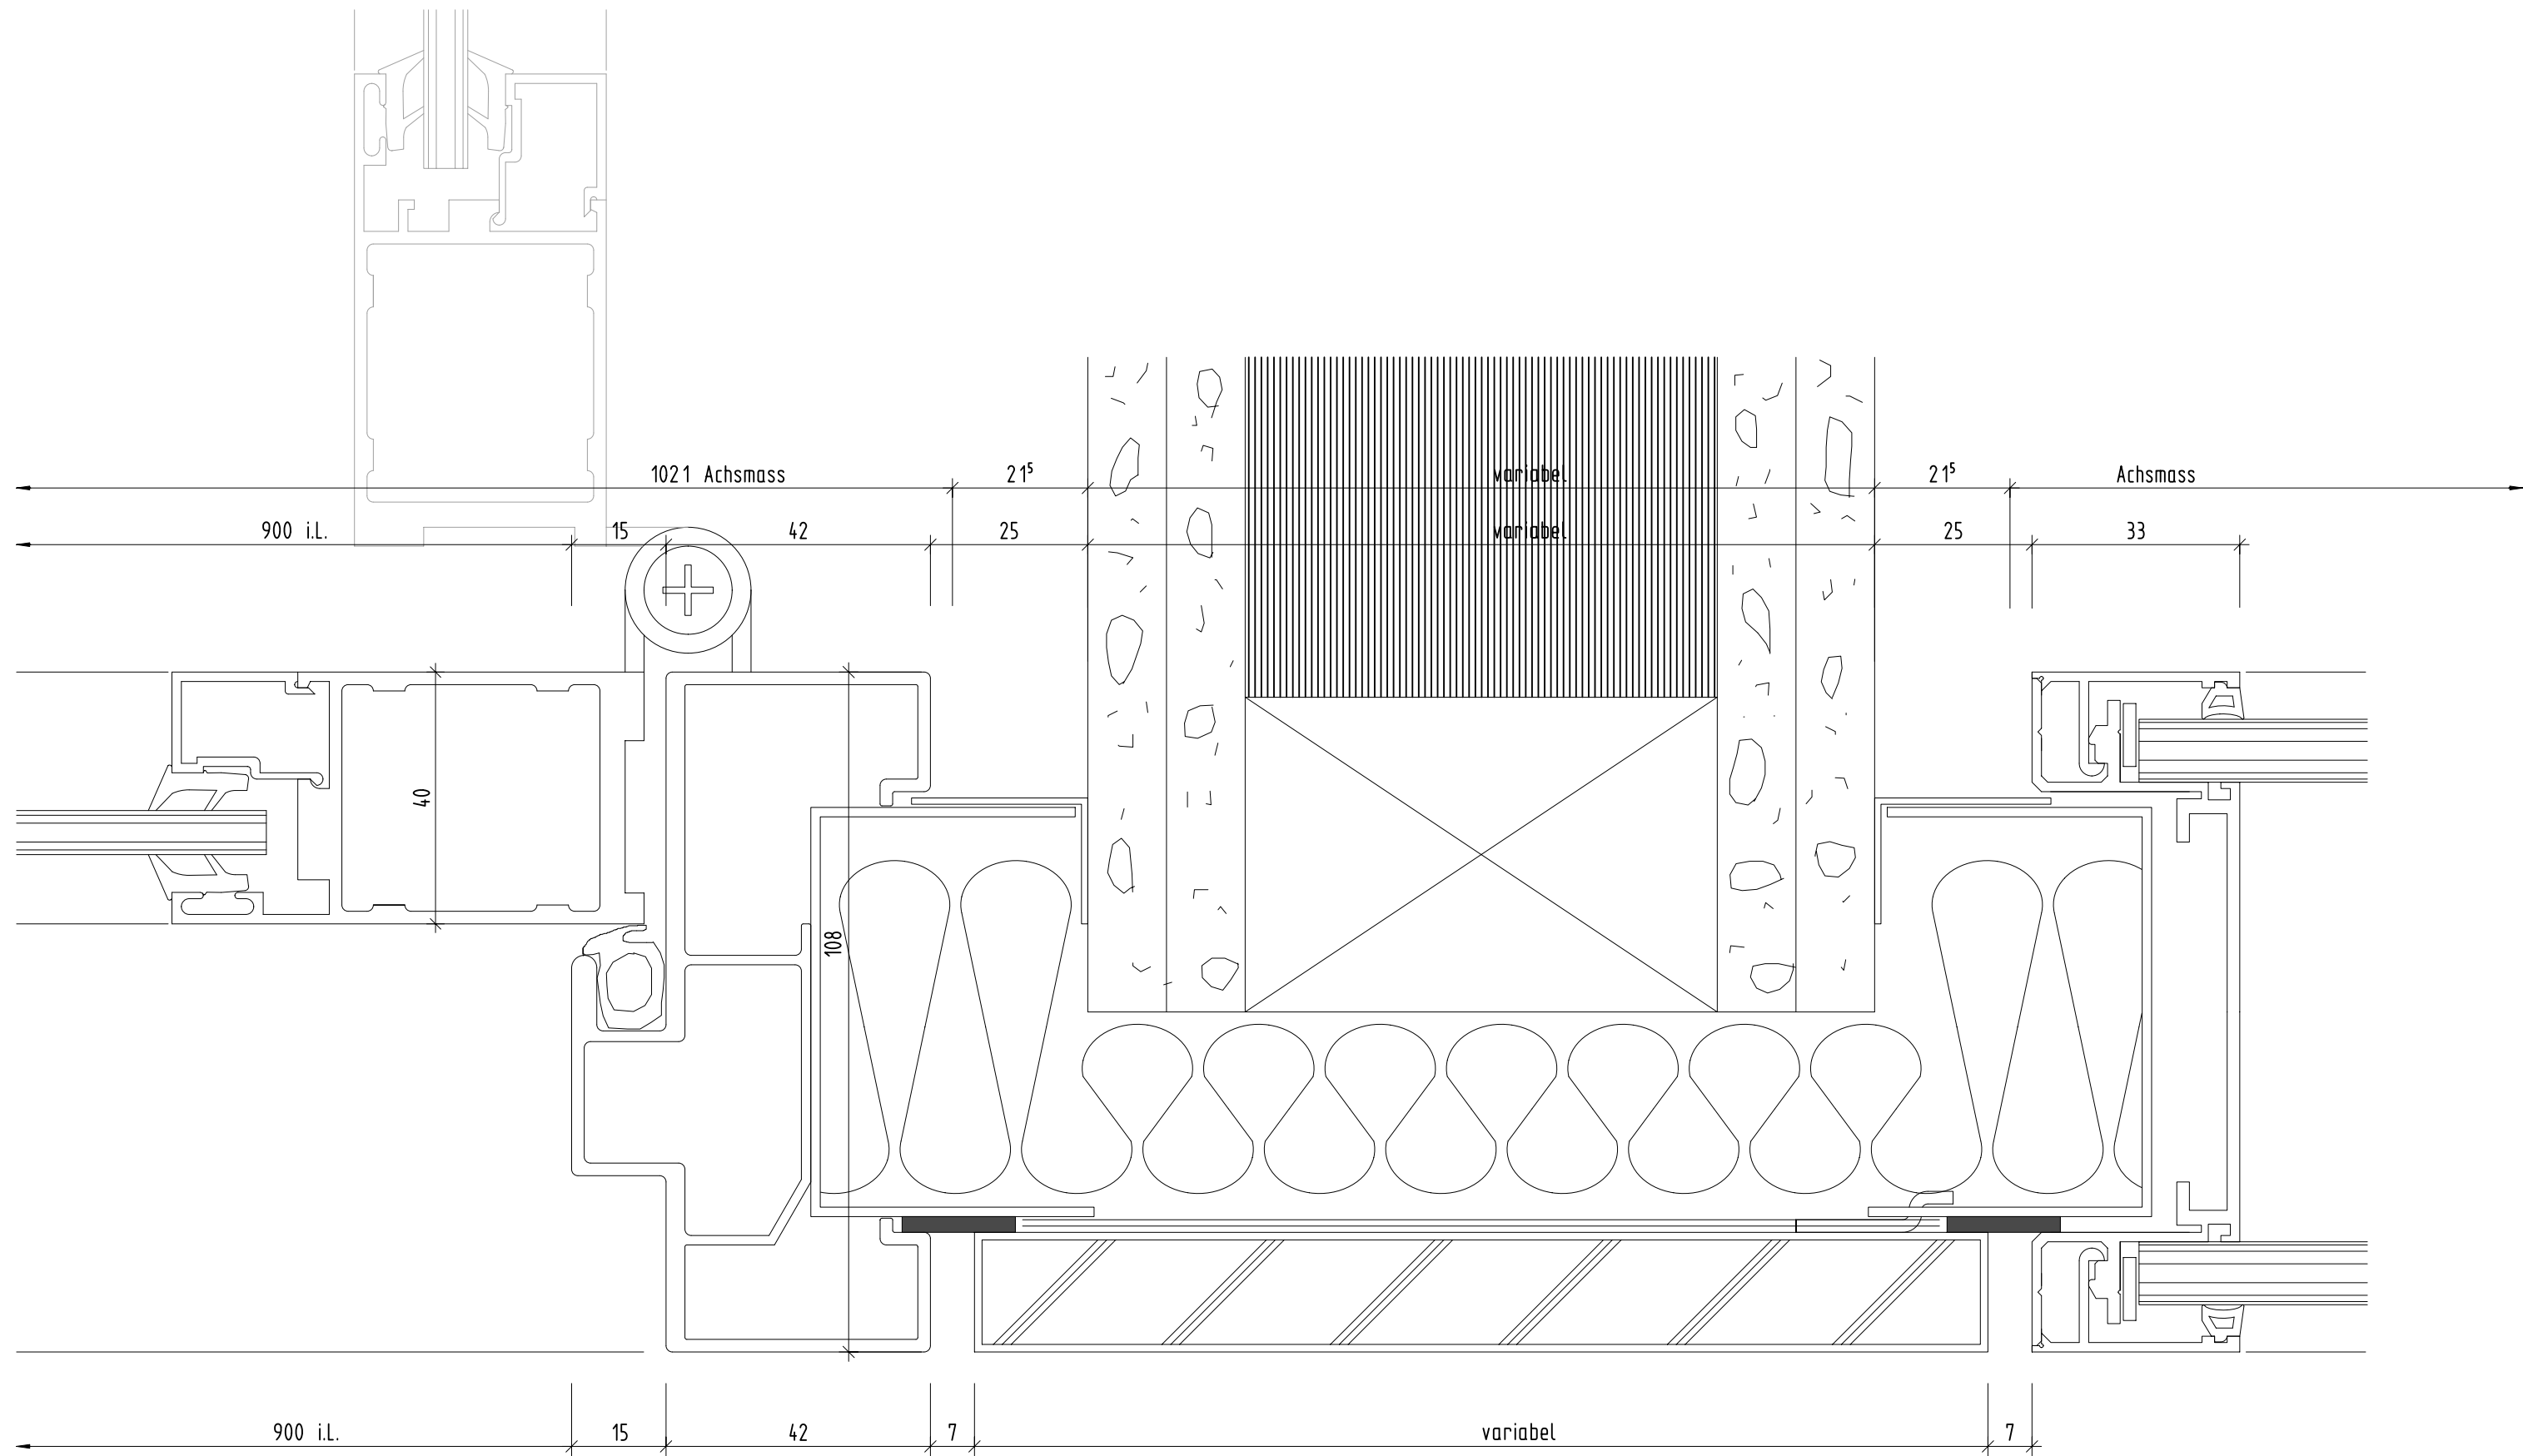


PLAFONDNOVA
DECKEN - UND WANDSYSTEME

System NovaPlain
Anschluss über Mauerkopf mit Glasrahmen und Alurahmentür

plafondnova.ch
Mst.: 1:1
Format: A4
Detail-Nr. 2.1.2-06