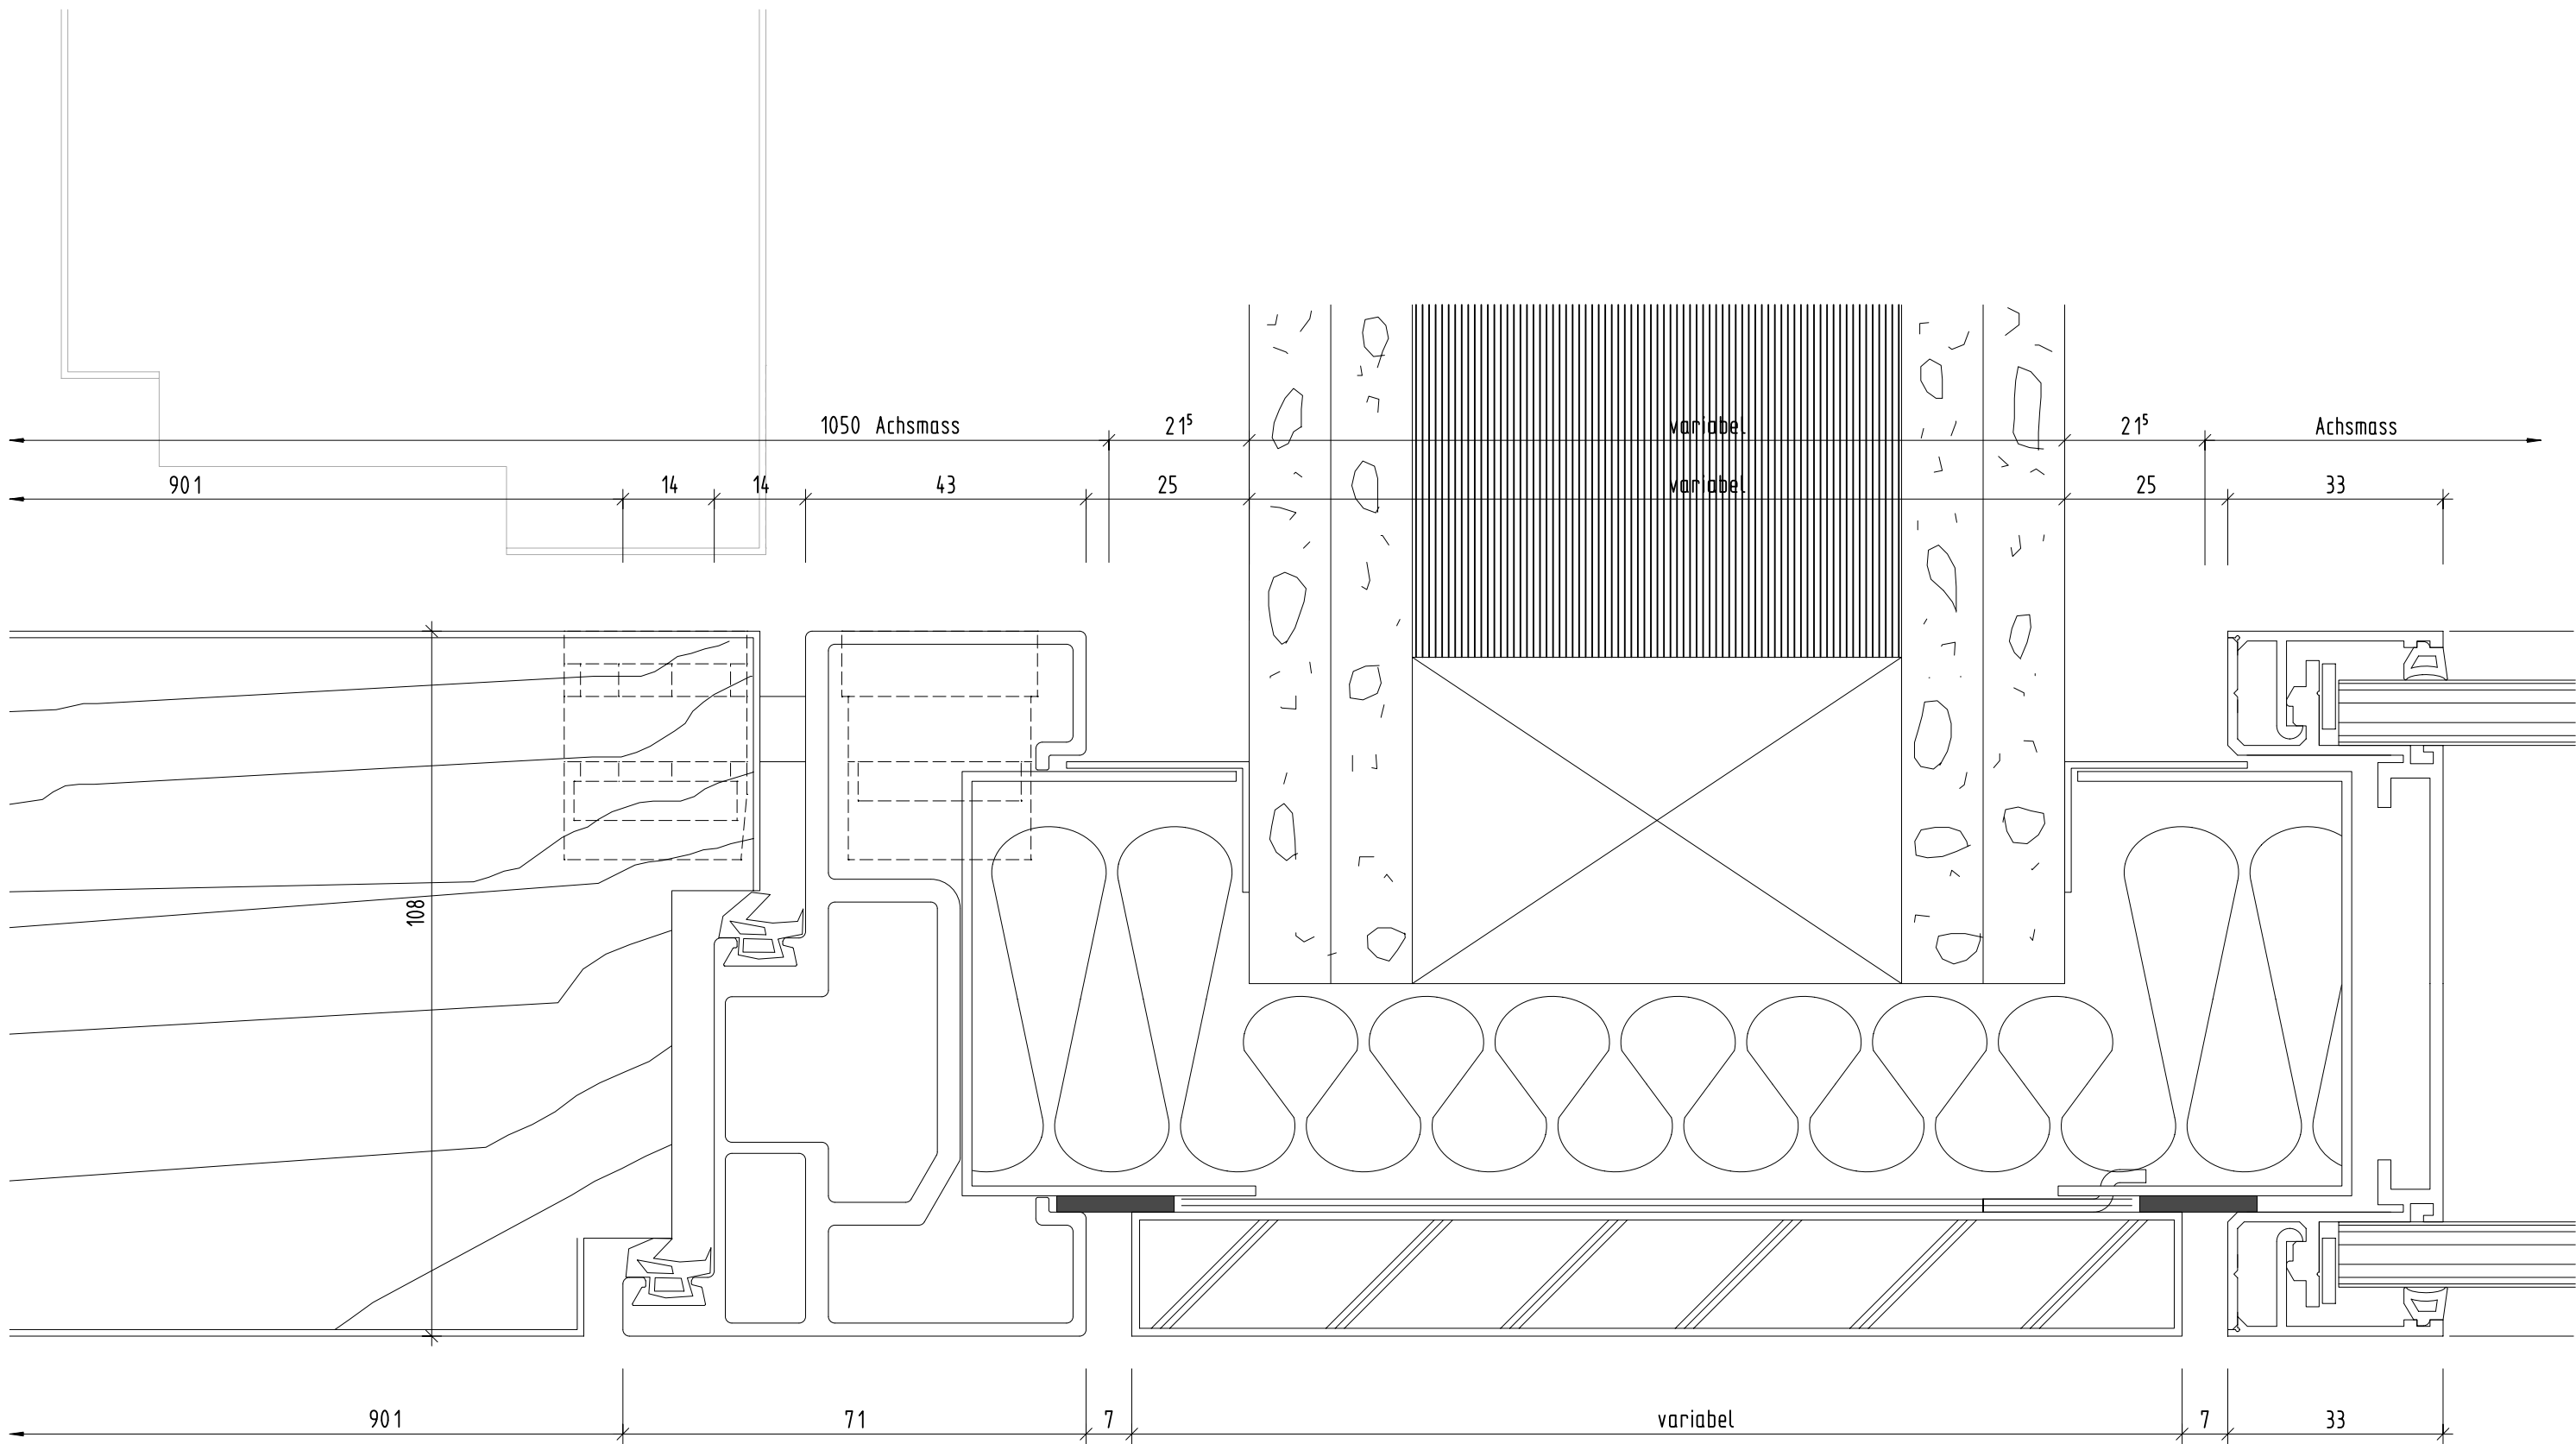


PLAFONDNOVA
DECKEN- UND WANDSYSTEME

System NovaPlain
Anschluss über Mauerkopf mit Glasrahmen und XXL Vollholztür 108 mm

plafondnova.ch

Mst.: 1:1

Format: A4

Detail-Nr. 2.1.2-09