


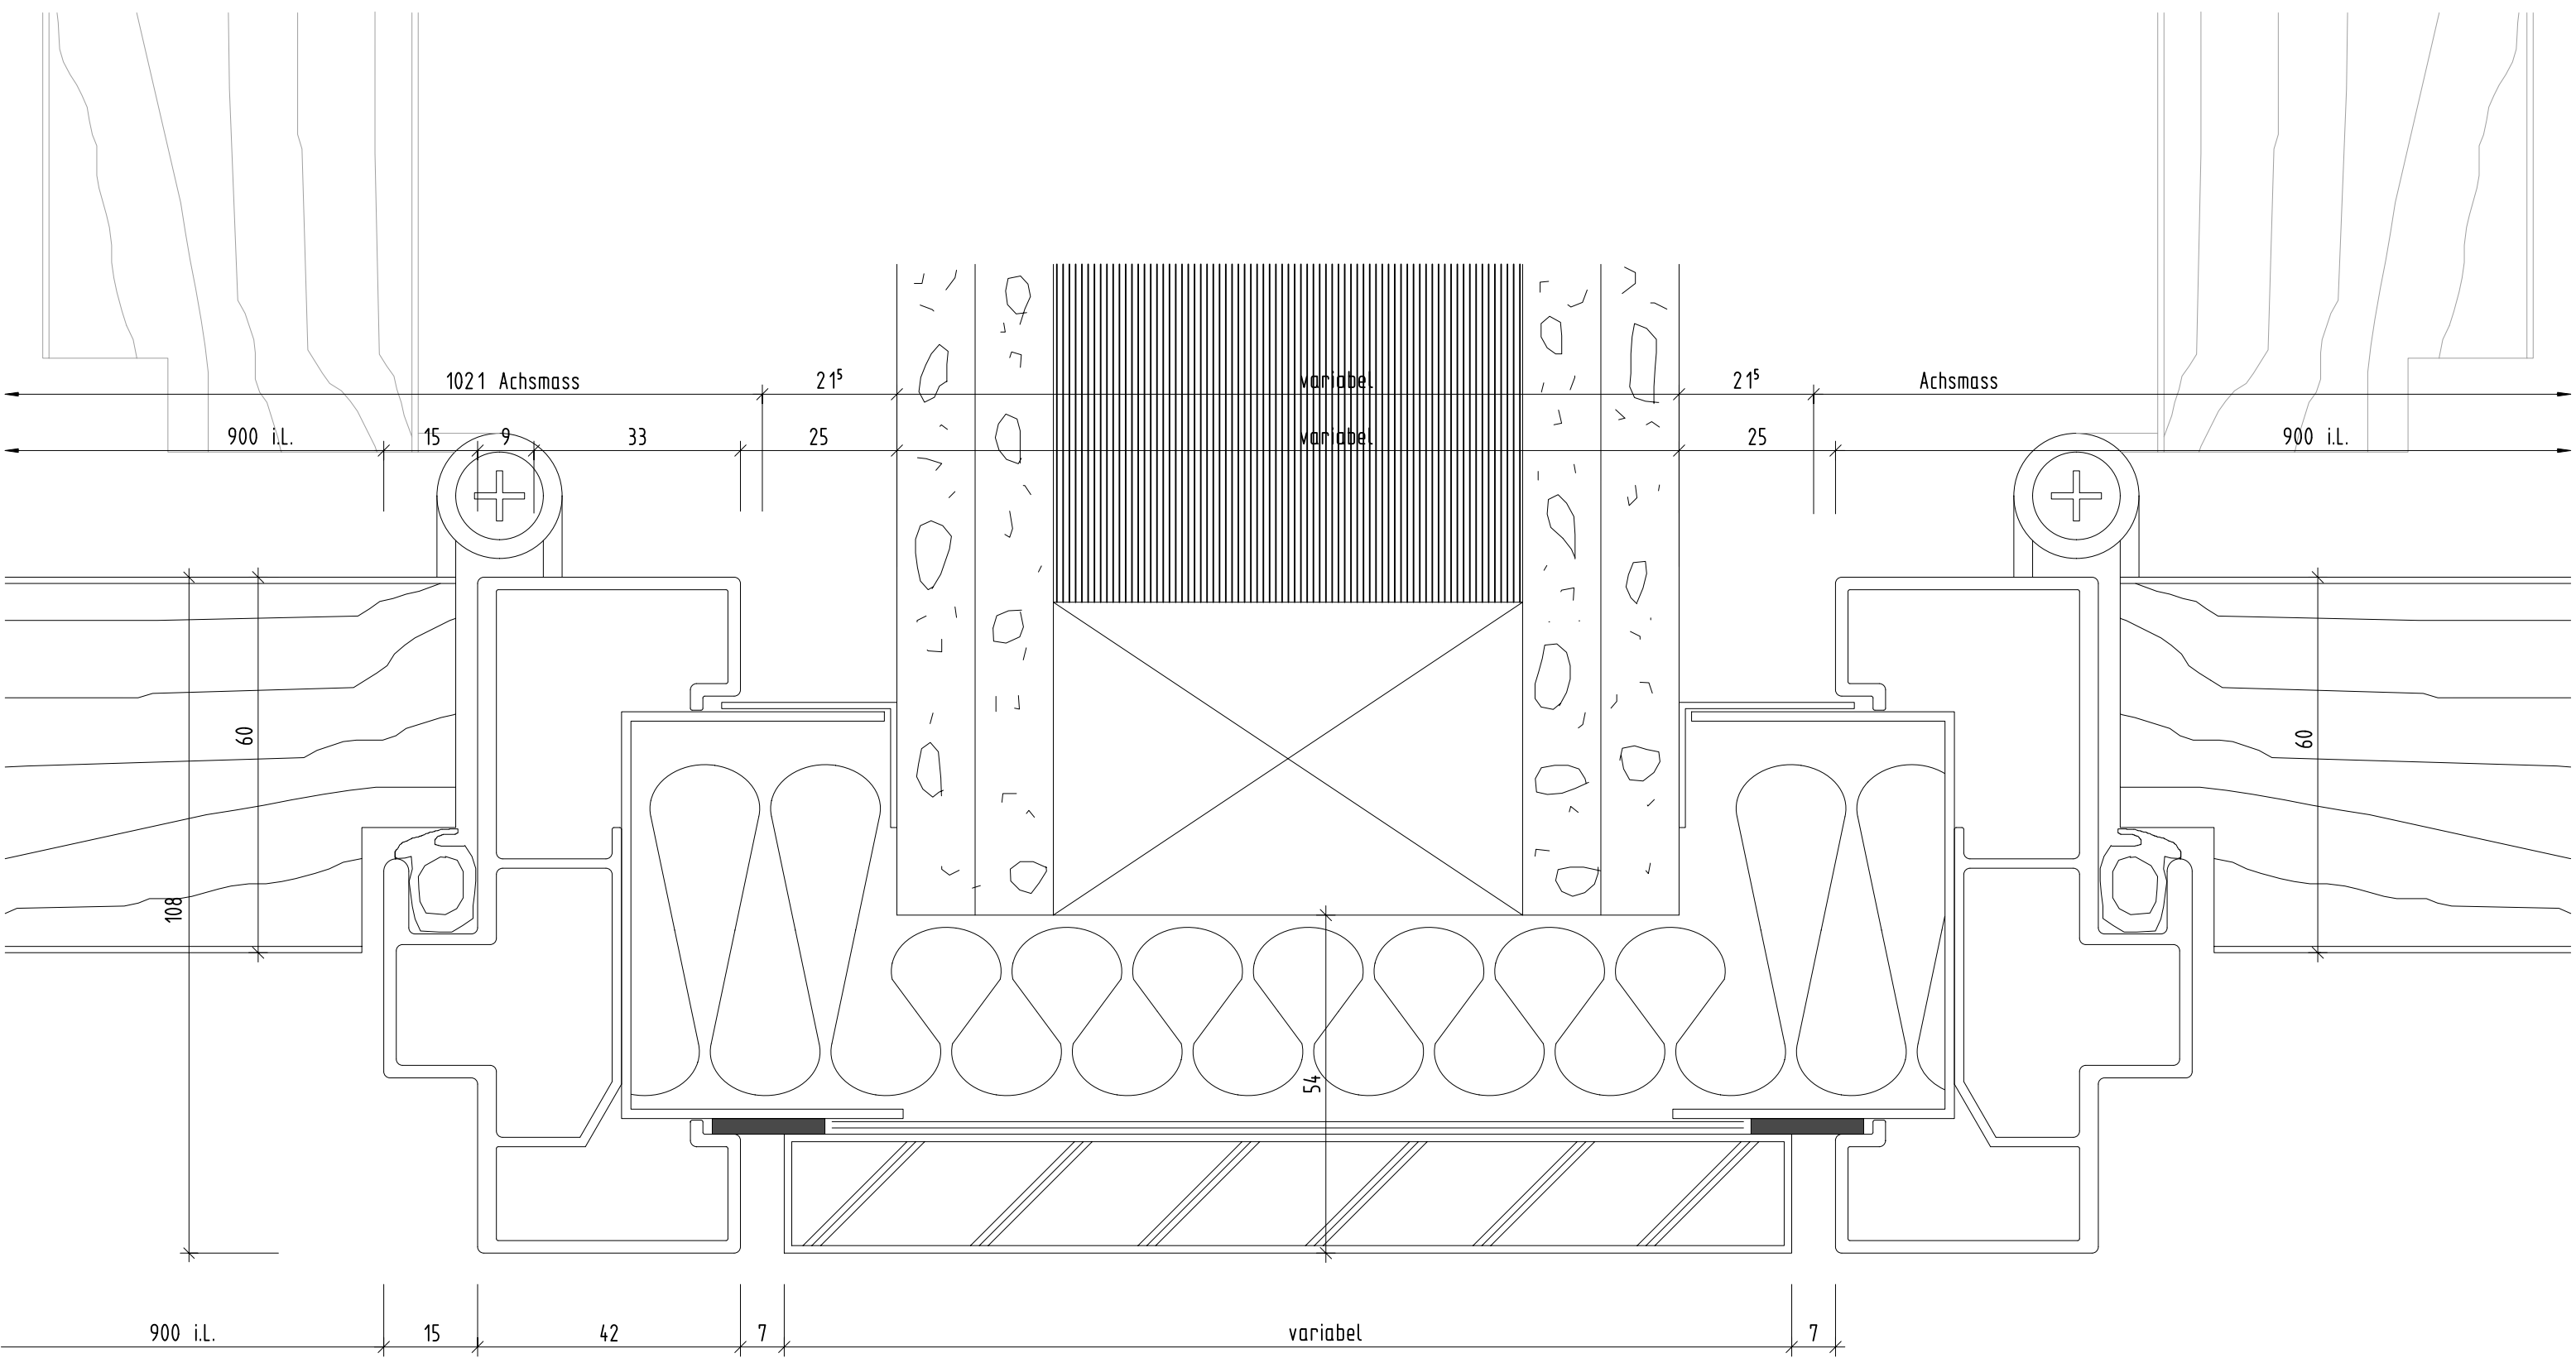

	PLAFONDNOVA	plafondnova.ch
	DECKEN- UND WANDSYSTEME	Mst.: 1:1
	System NovaPlain	Format: A4
	Anschluss über Mauerkopf mit zwei Holztüren 60 mm	Detail-Nr. 2.1.2-17