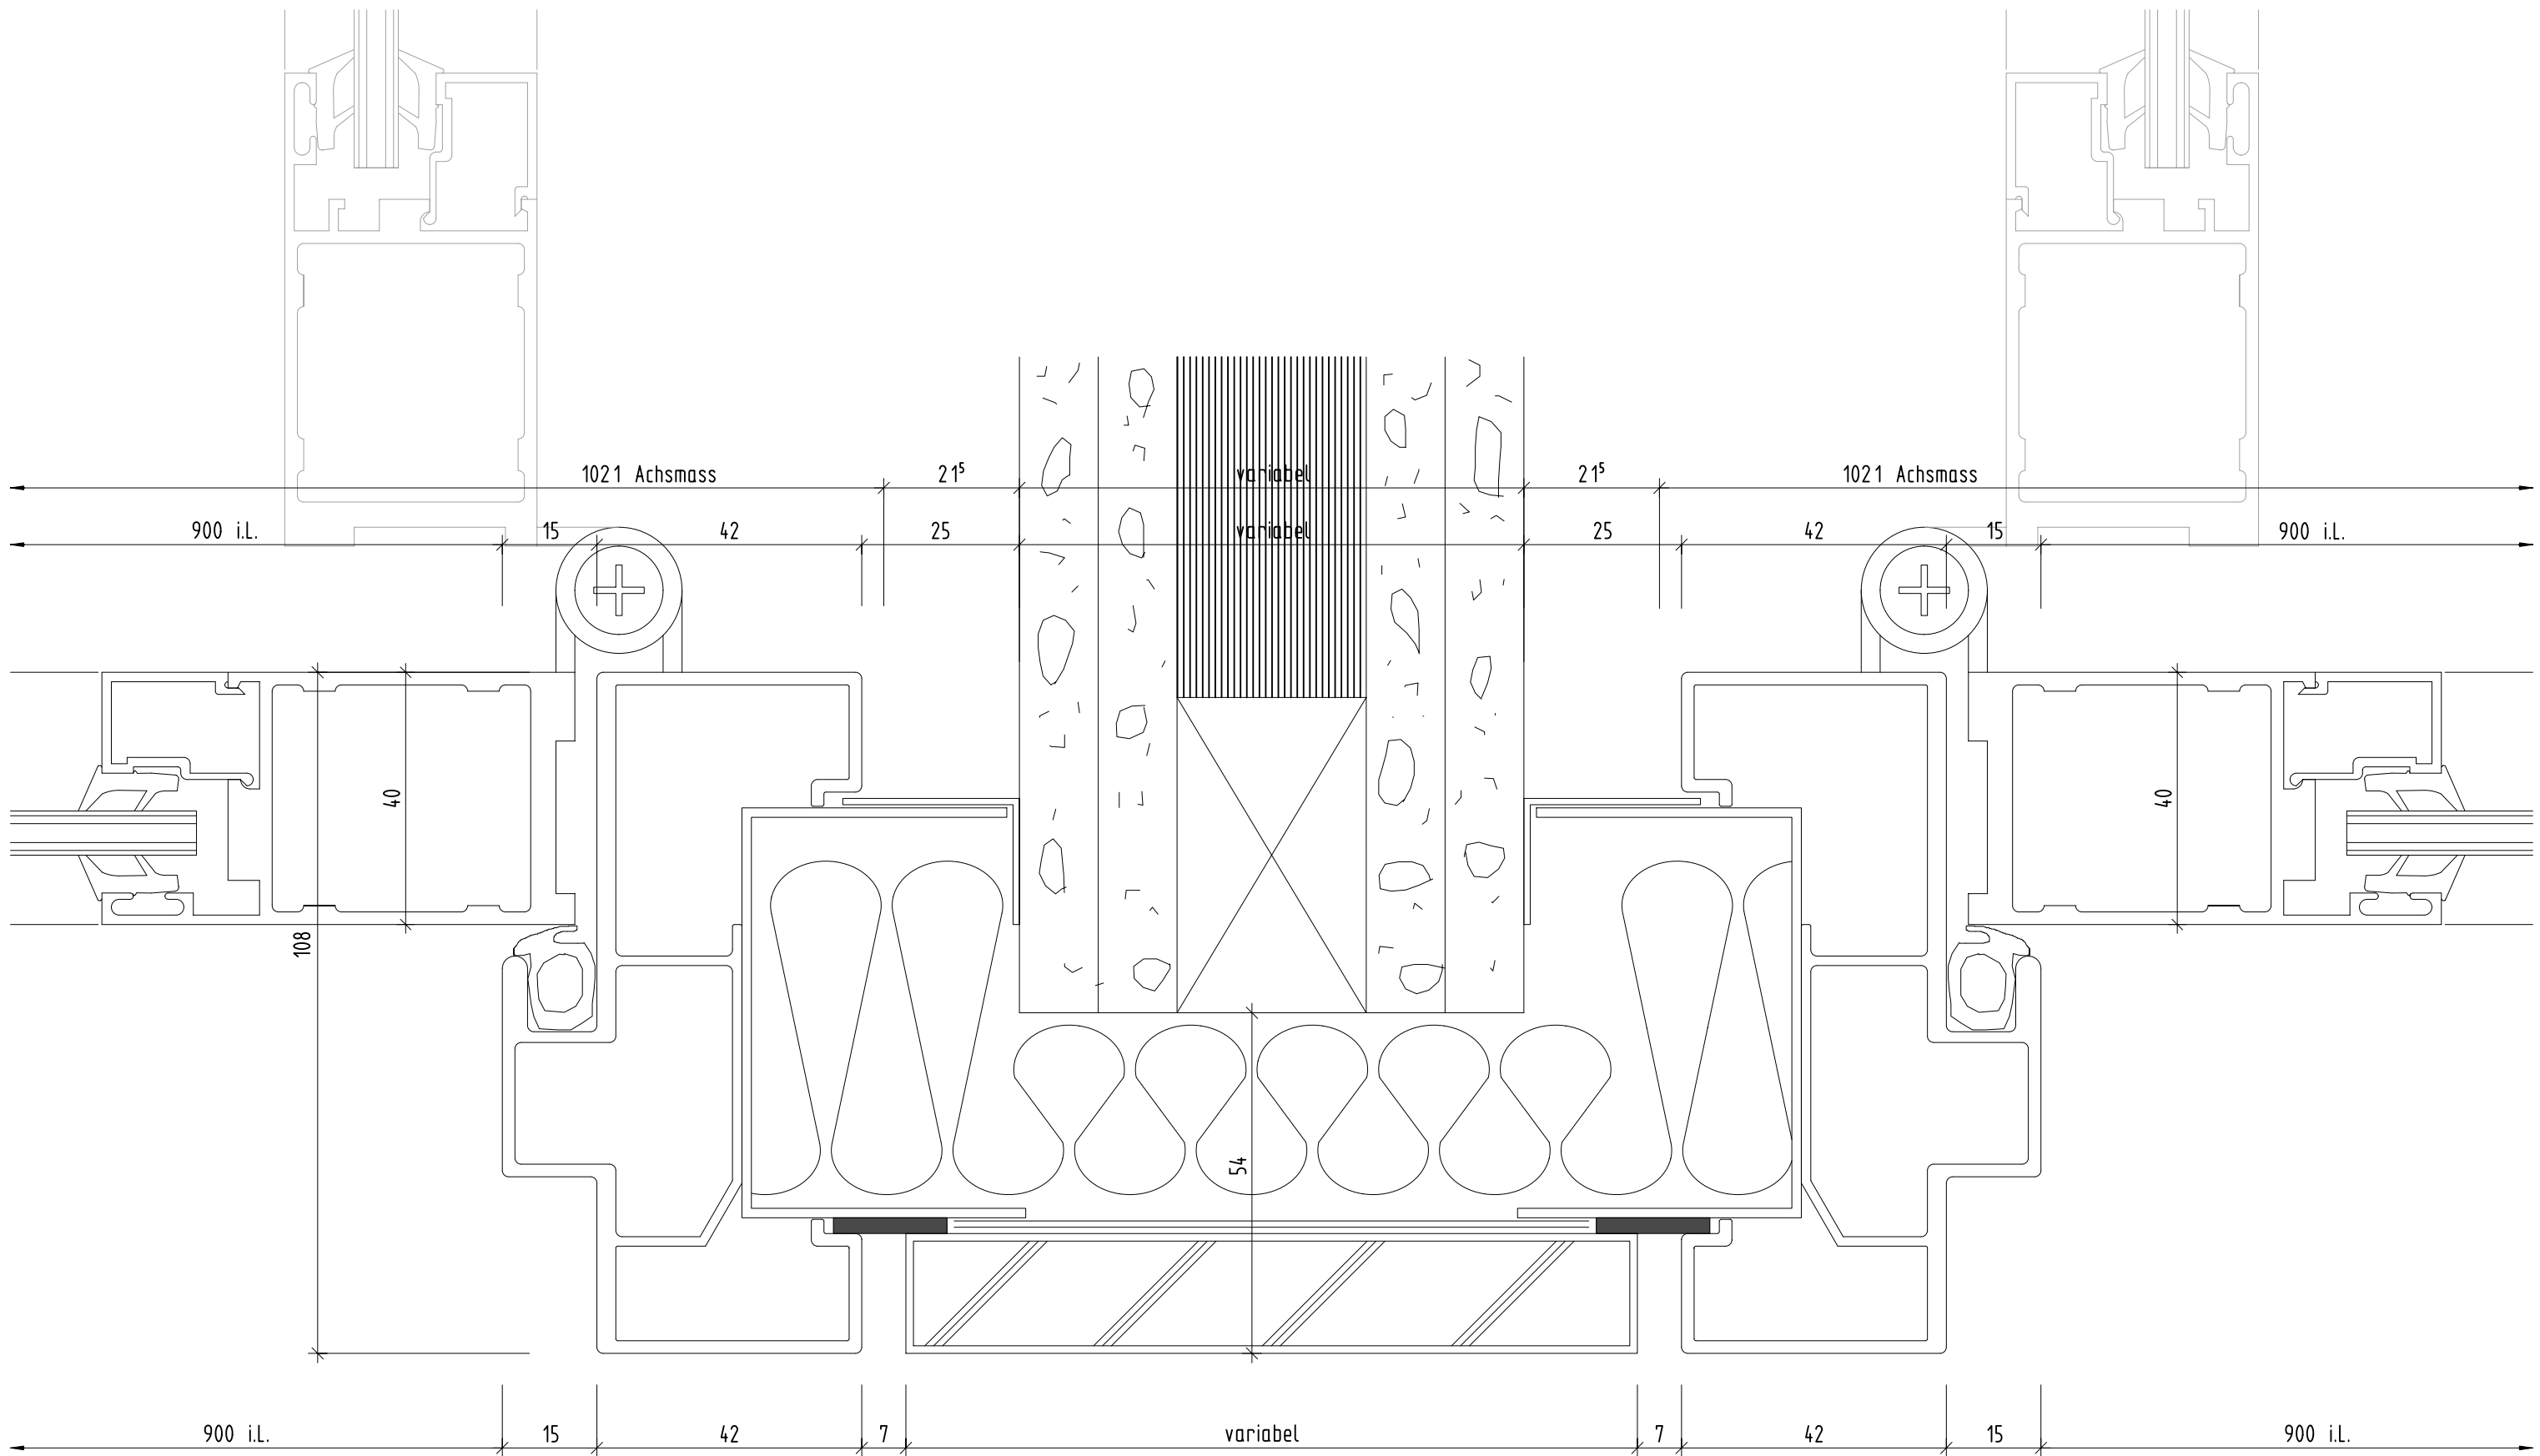


PLAFONDNOVA

DECKEN- UND WANDSYSTEME

System NovaPlain

Anschluss über Mauerkopf mit zwei Alurahmentüren 40 mm

plafondnova.ch

Mst.: 1:1

Format: A4

Detail-Nr. 2.1.2-18