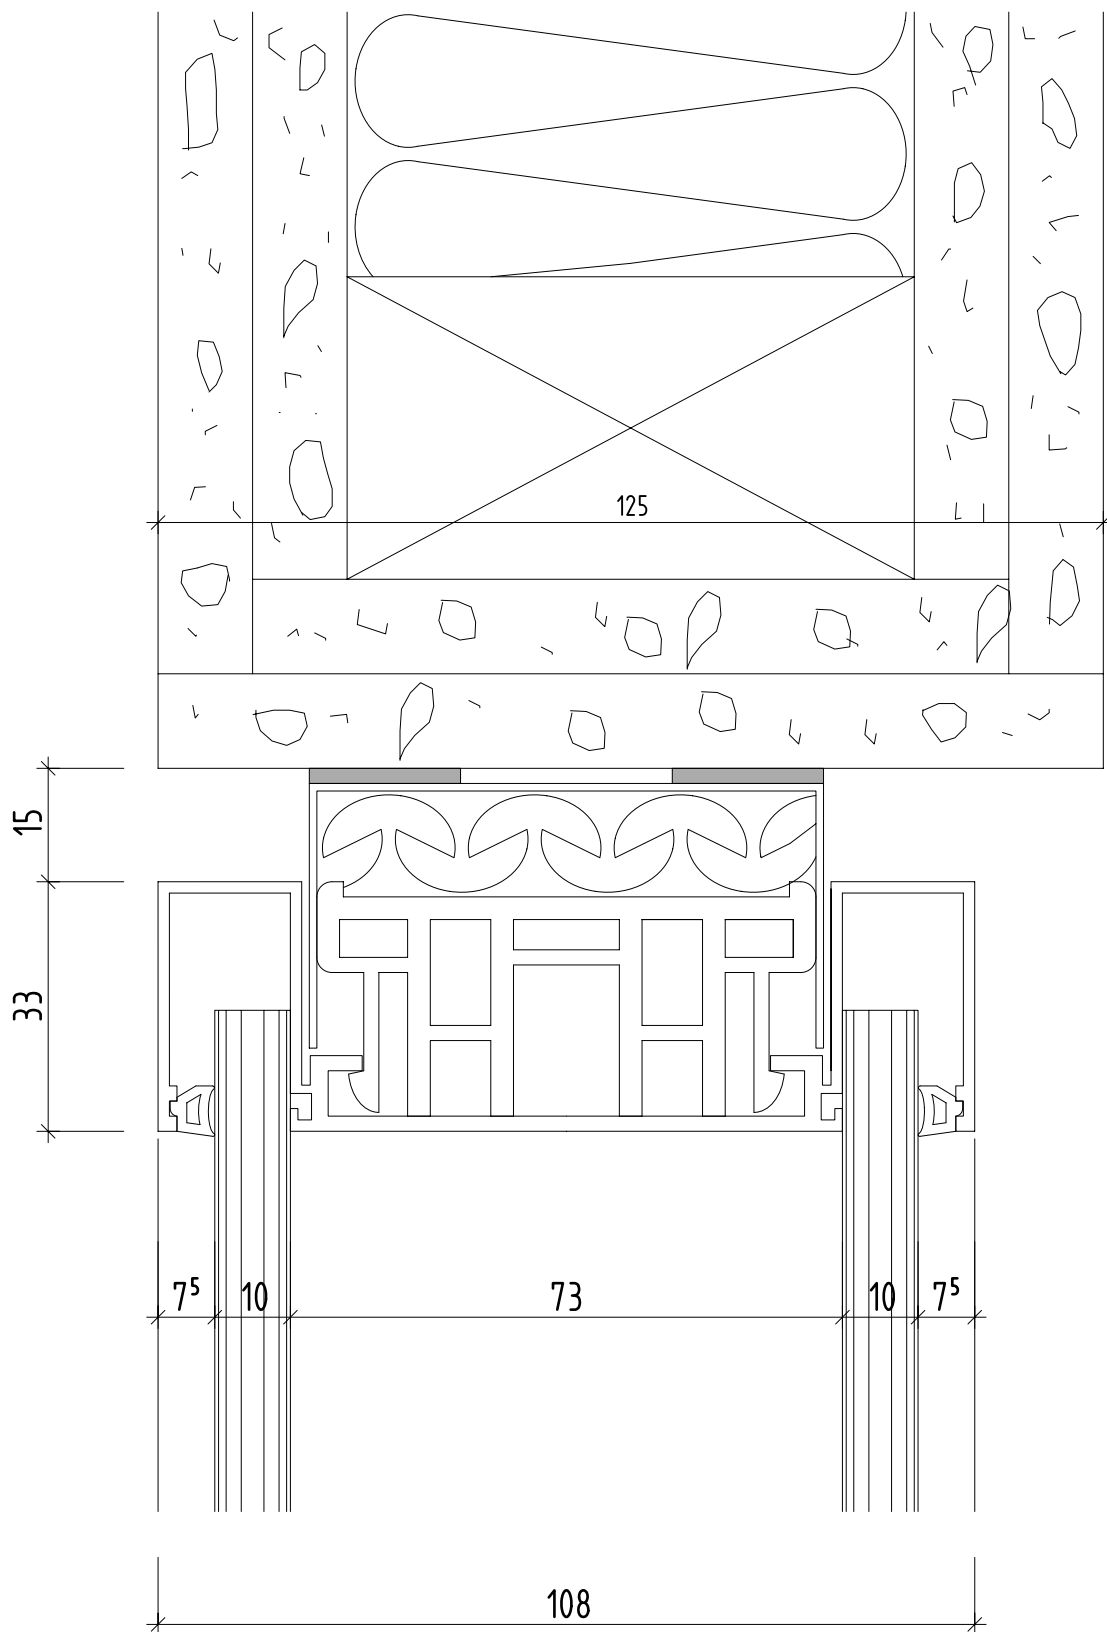


PLAFONDNOVA
DECKEN- UND WANDSYSTEME

System NovaPlain

Deckenanschluss Glasrahmen bei Gipssturz aussen bündig

plafondnova.ch

Mst.: 1:1

Format: A4

Detail-Nr. 2.2.1-03