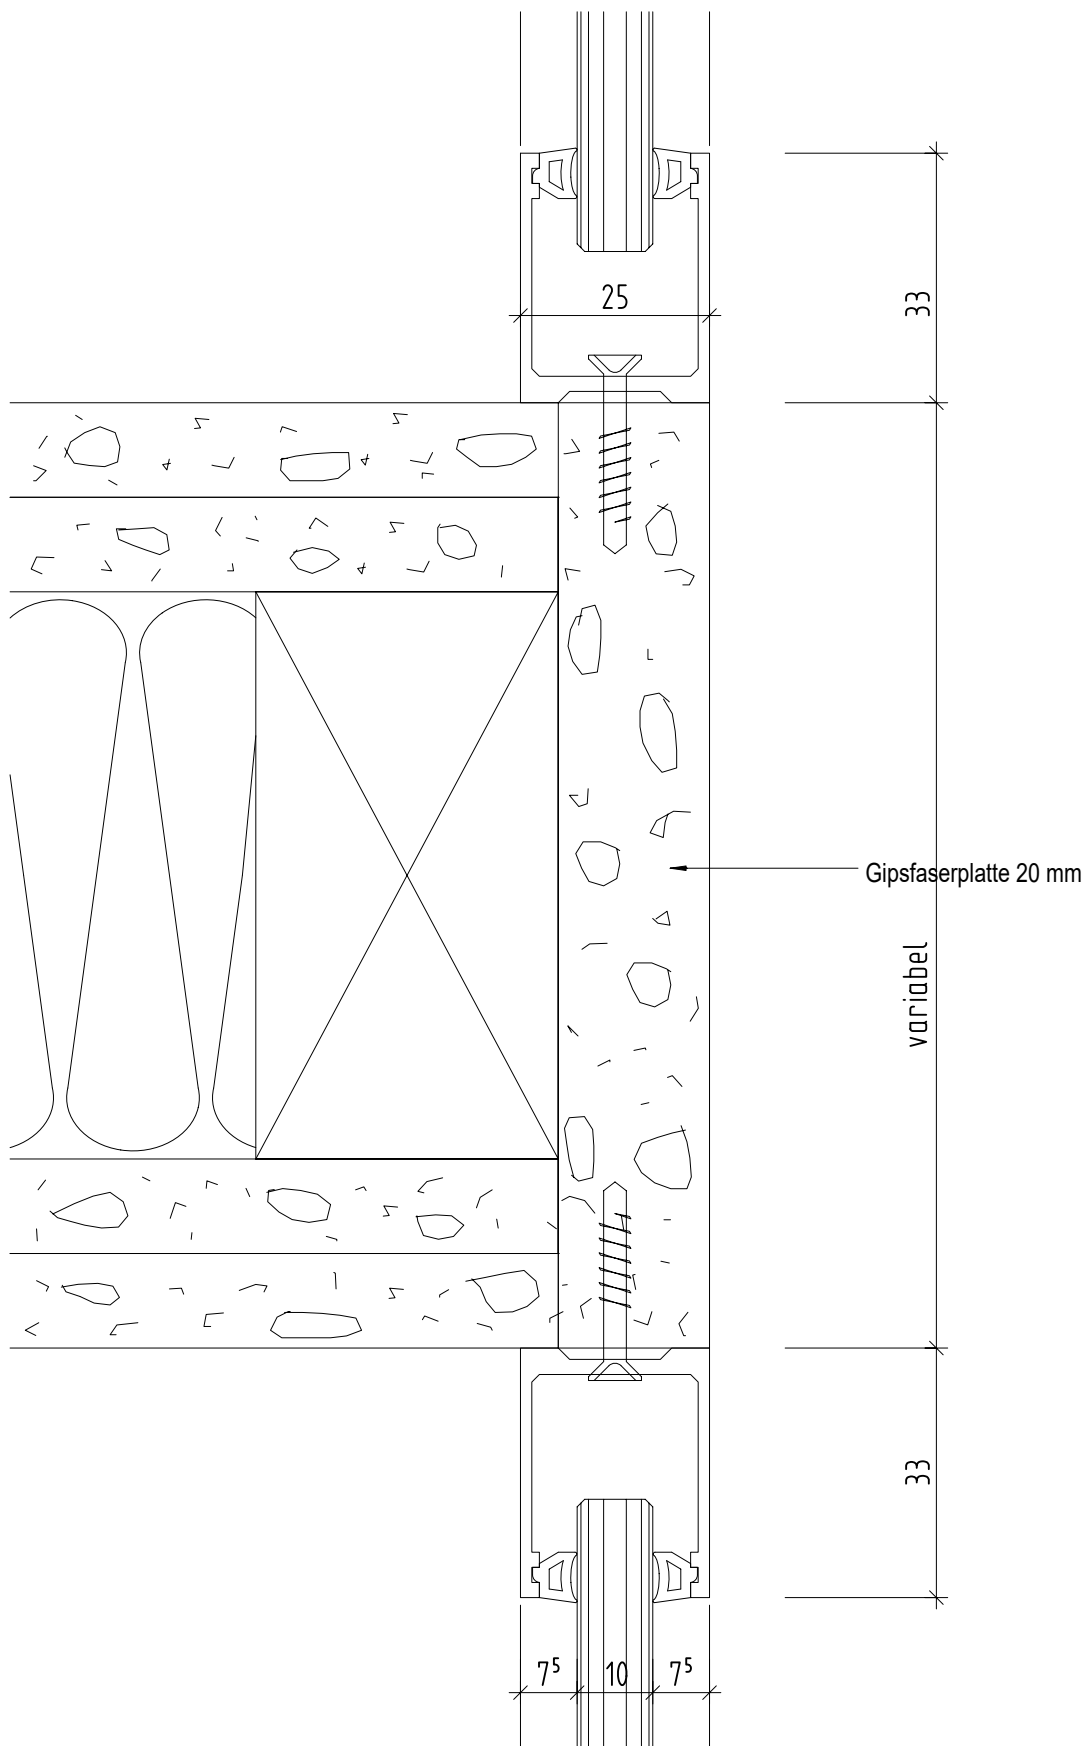


**PLAFONDNOVA**  
DECKEN- UND WANDSYSTEME

System NovaOne 25

Anschluss über Mauerkopf (Mauerkopf sichtbar)

plafondnova.ch

Mst.: 1:1

Format: A4

Detail-Nr. 3.1.2-03