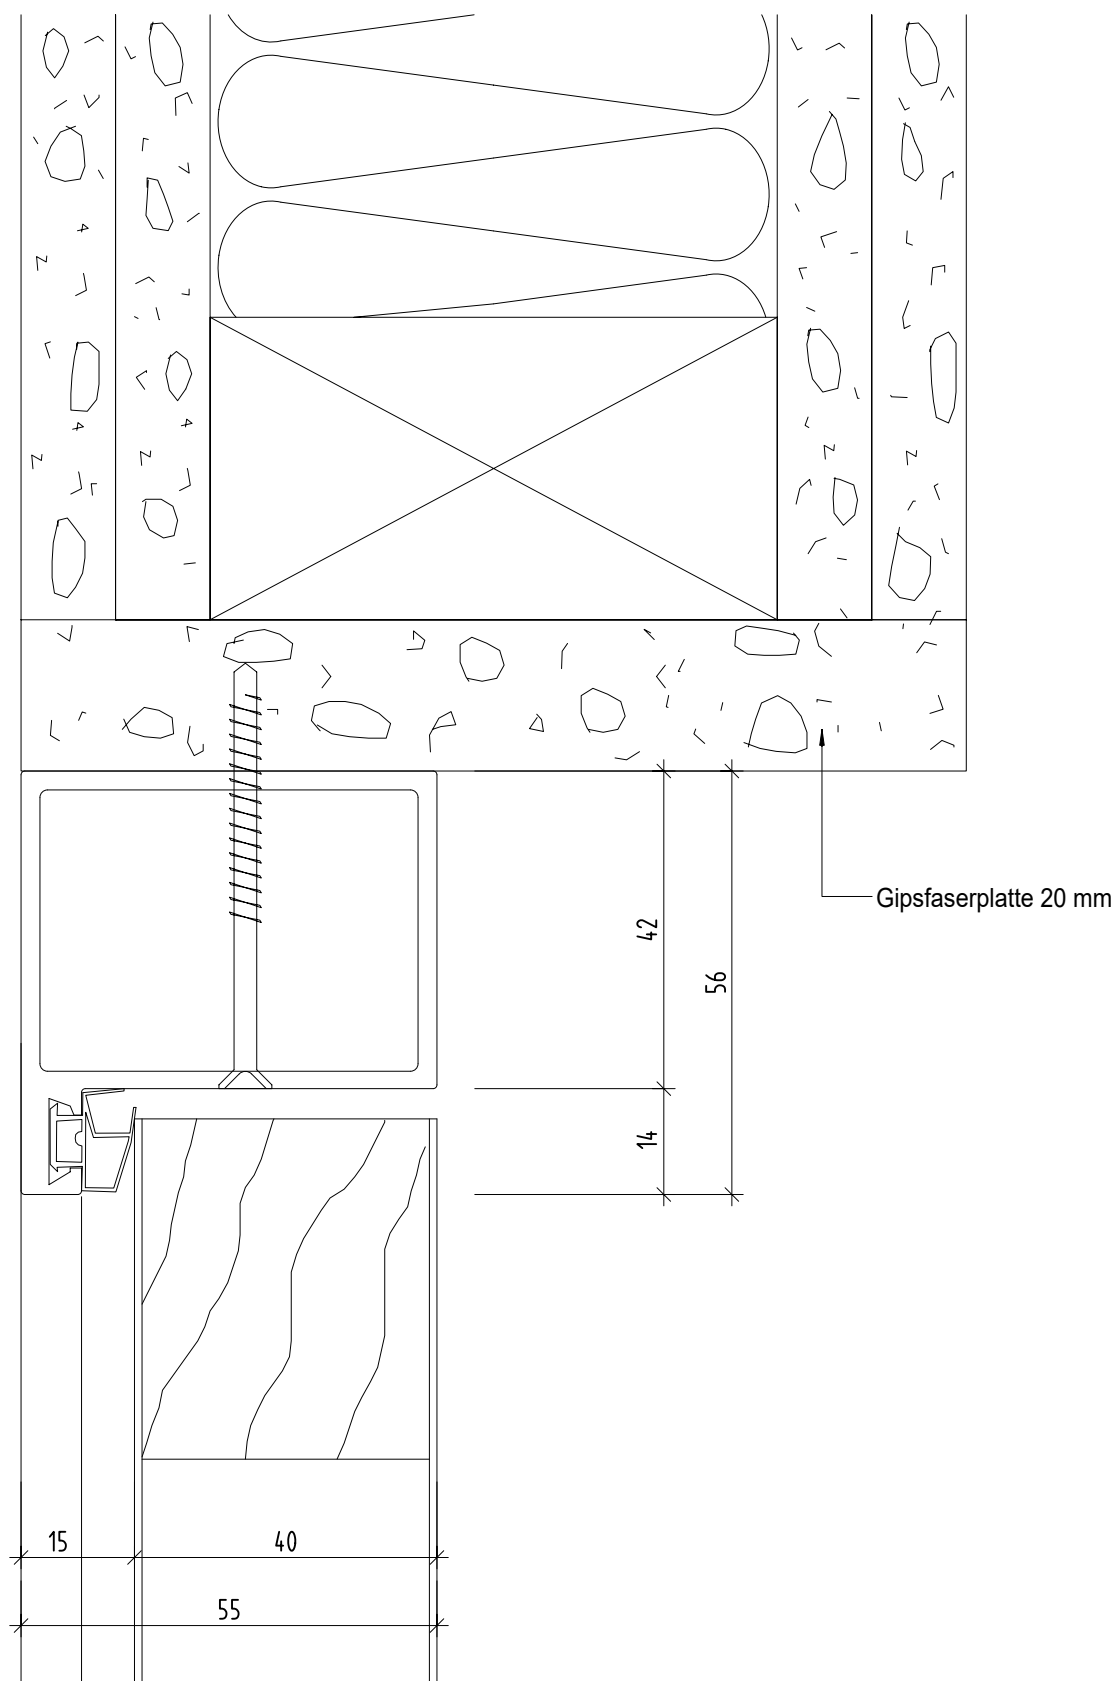


PLAFONDNOVA
DECKEN- UND WANDSYSTEME

System NovaOne 32

Deckenanschluss Gipssturz mit Zargenprofil aussen bündig

plafondnova.ch

Mst.: 1:1

Format: A4

Detail-Nr. 4.2.1-05