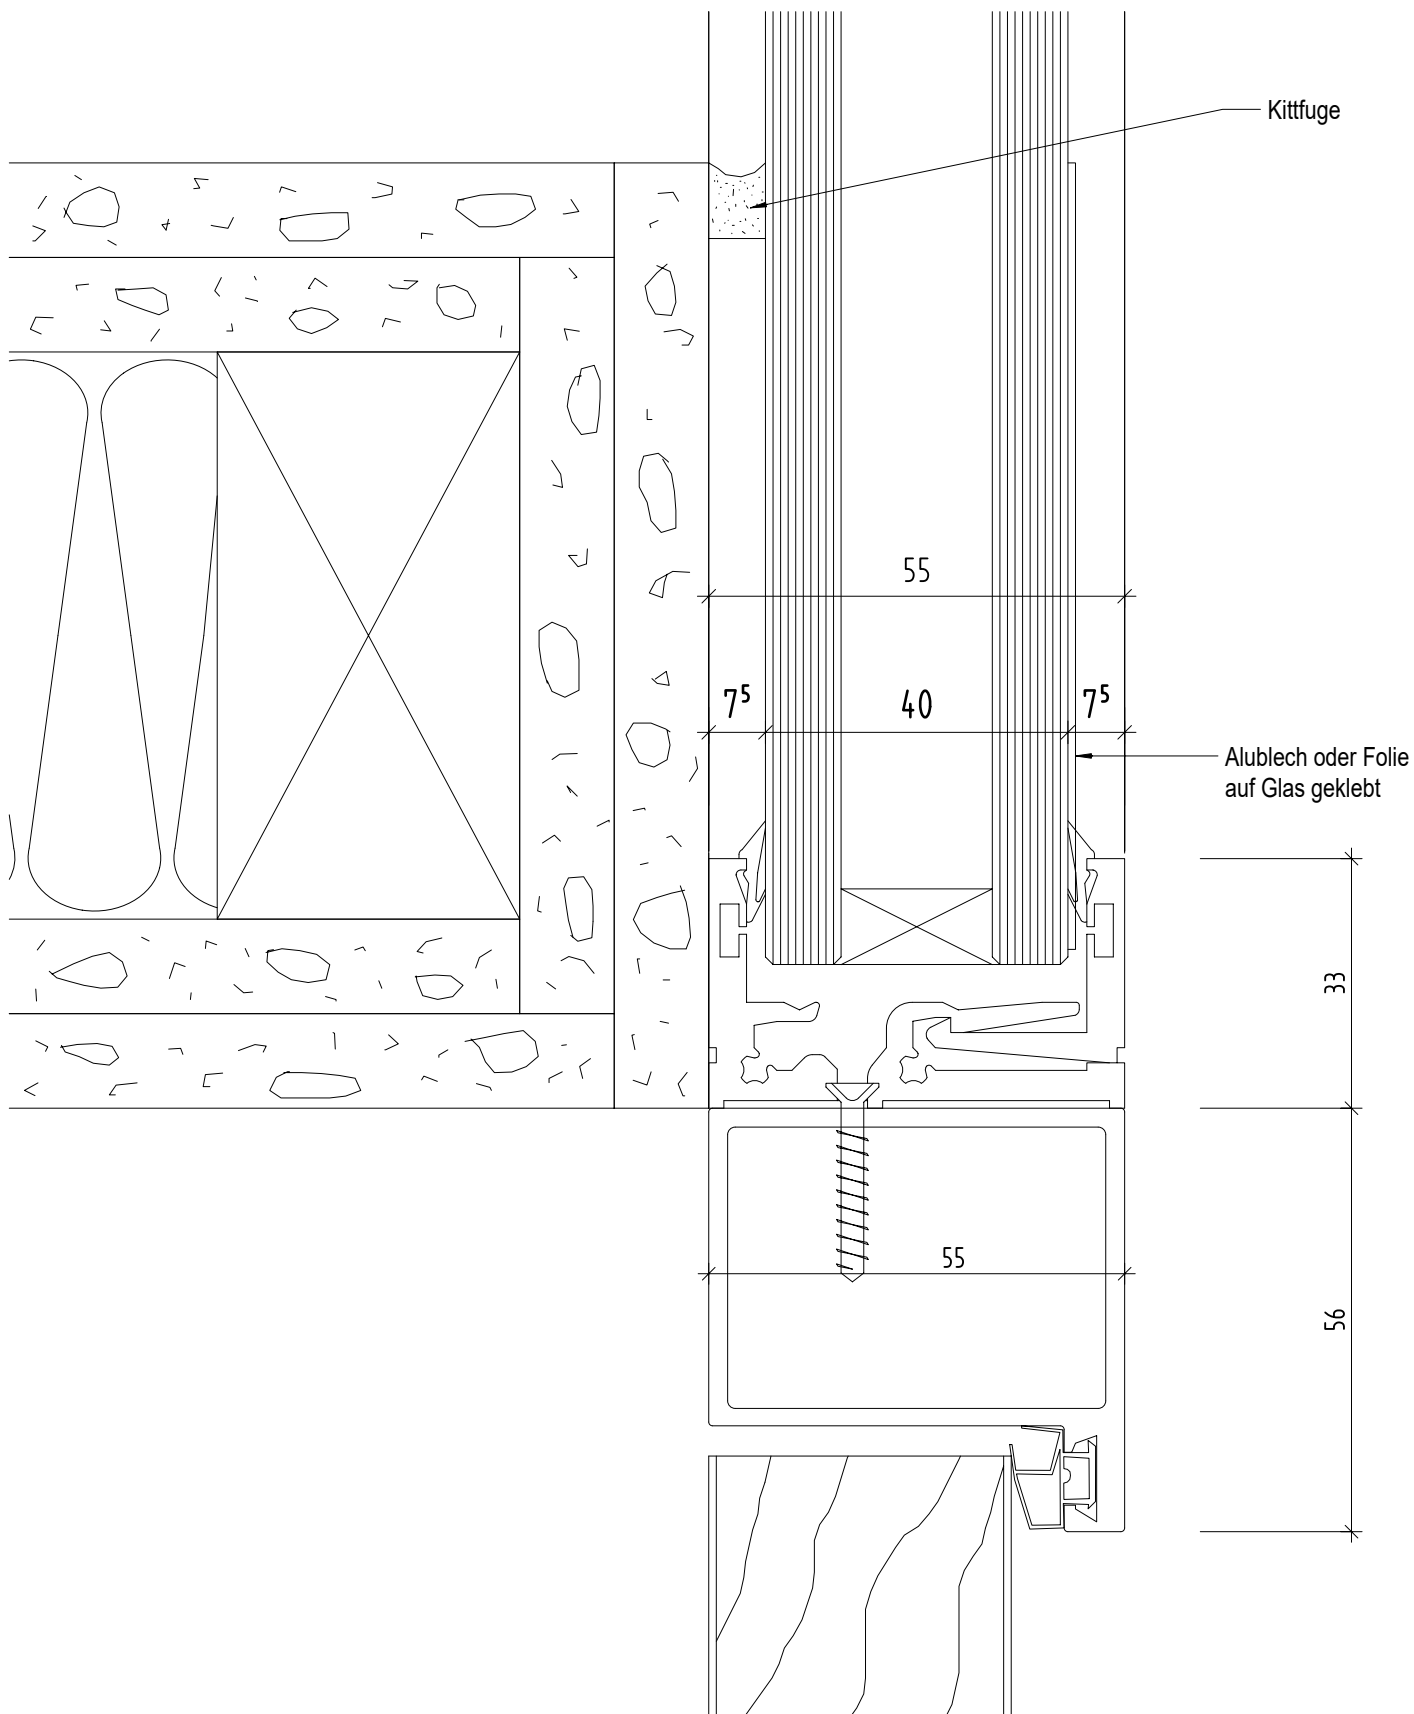


PLAFONDNOVA
DECKEN- UND WANDSYSTEME

System NovaOne 55

Anschluss über Mauerkopf bei Türelement und Glashalteprofil

plafondnova.ch

Mst.: 1:1

Format: A4

Detail-Nr. 5.1.2-06