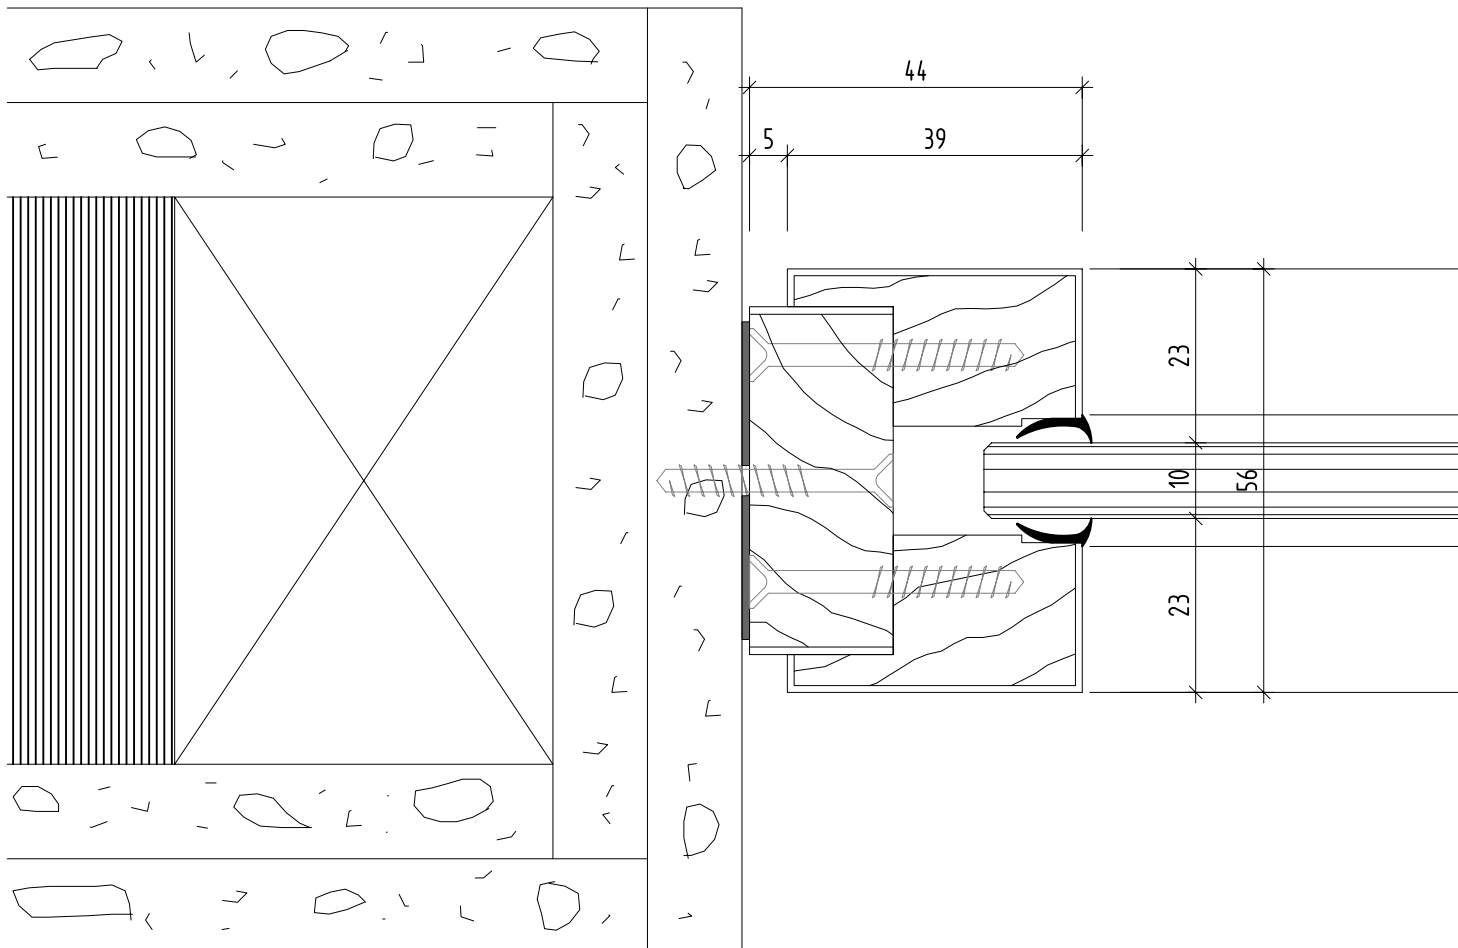


PLAFONDNOVA

DECKEN- UND WANDSYSTEME

System NovaWood 56

Wandanschluss mit Glaswand bei Gipsflügel mittig

plafondnova.ch

Mst.: 1:1

Format: A4

Detail-Nr. 6.1.1-02