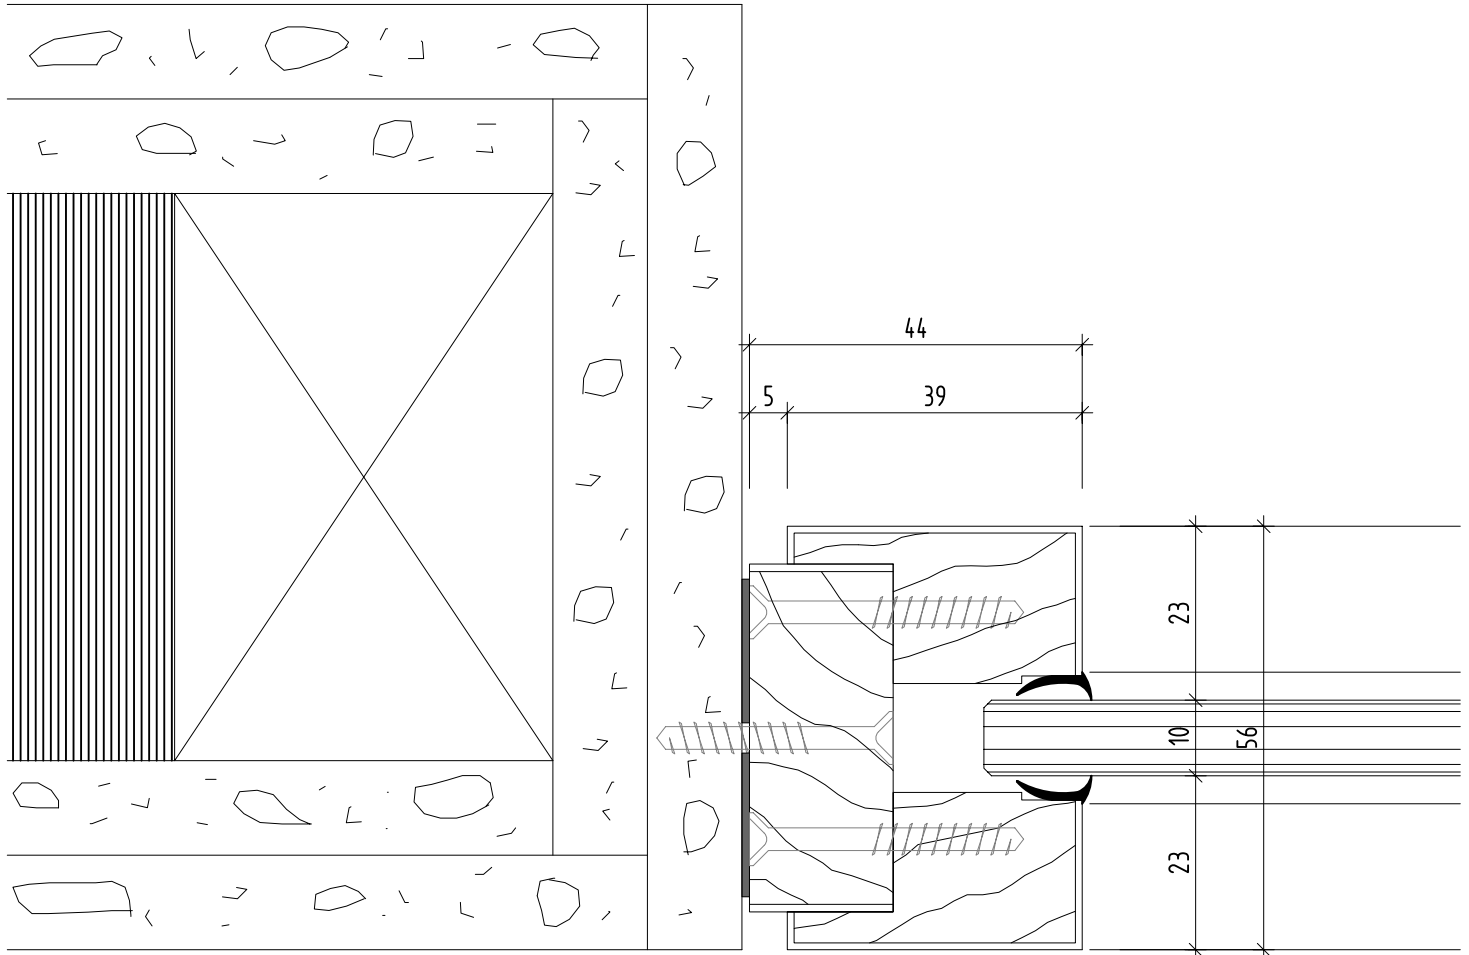


PLAFONDNOVA
DECKEN- UND WANDSYSTEME

System NovaWood 56

Wandanschluss mit Glaswand bei Gipsflügel aussen bündig

plafondnova.ch

Mst.: 1:1

Format: A4

Detail-Nr. 6.1.1-03