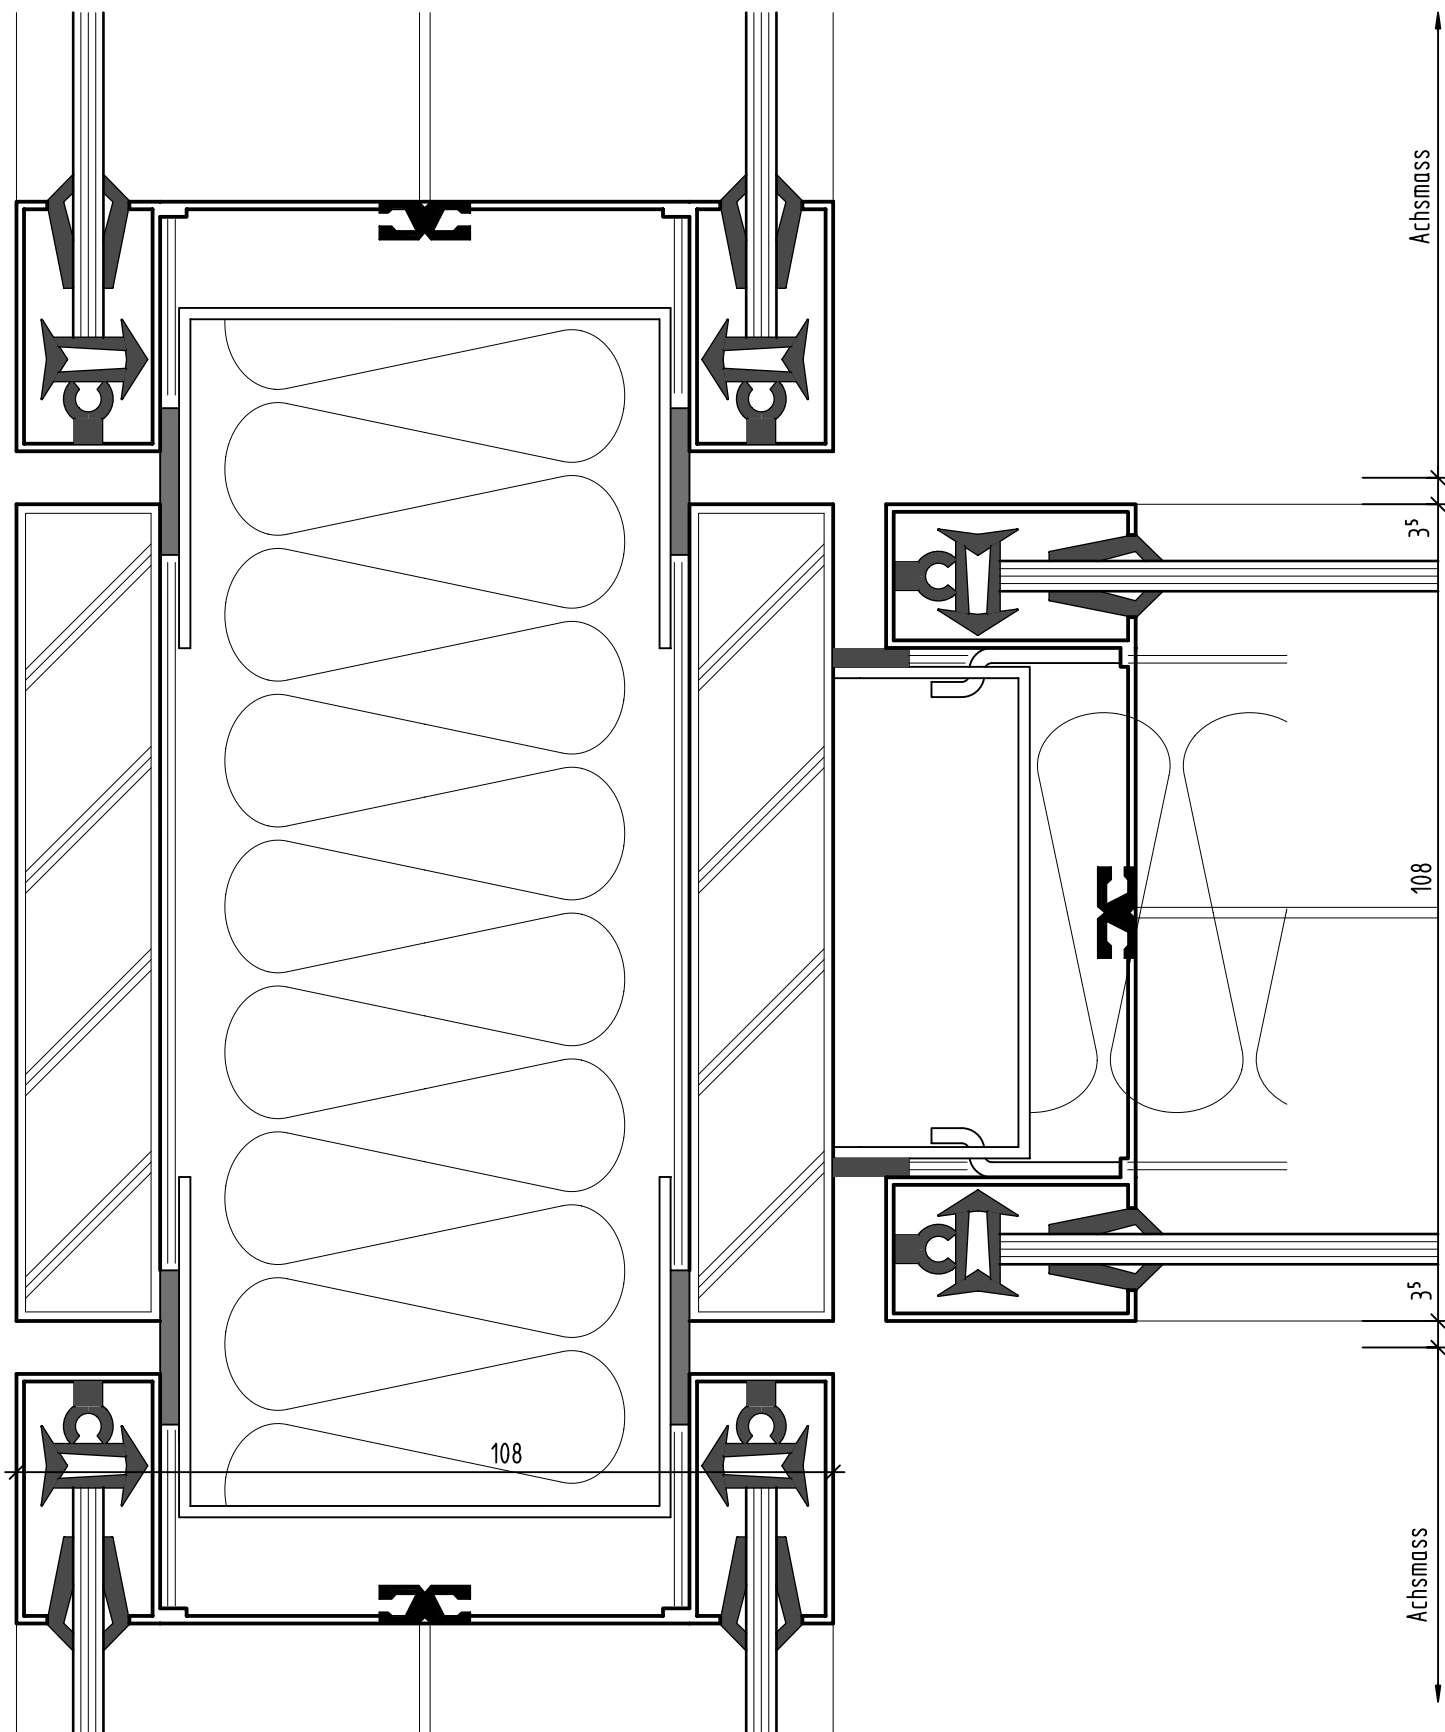


PLAFONDNOVA
DECKEN- UND WANDSYSTEME

System NovaFlex

T-Anschluss mit Bandraster Glaswand

plafondnova.ch

Mst.: 1:2

Format: A4

Datum: April 2020/P.W.