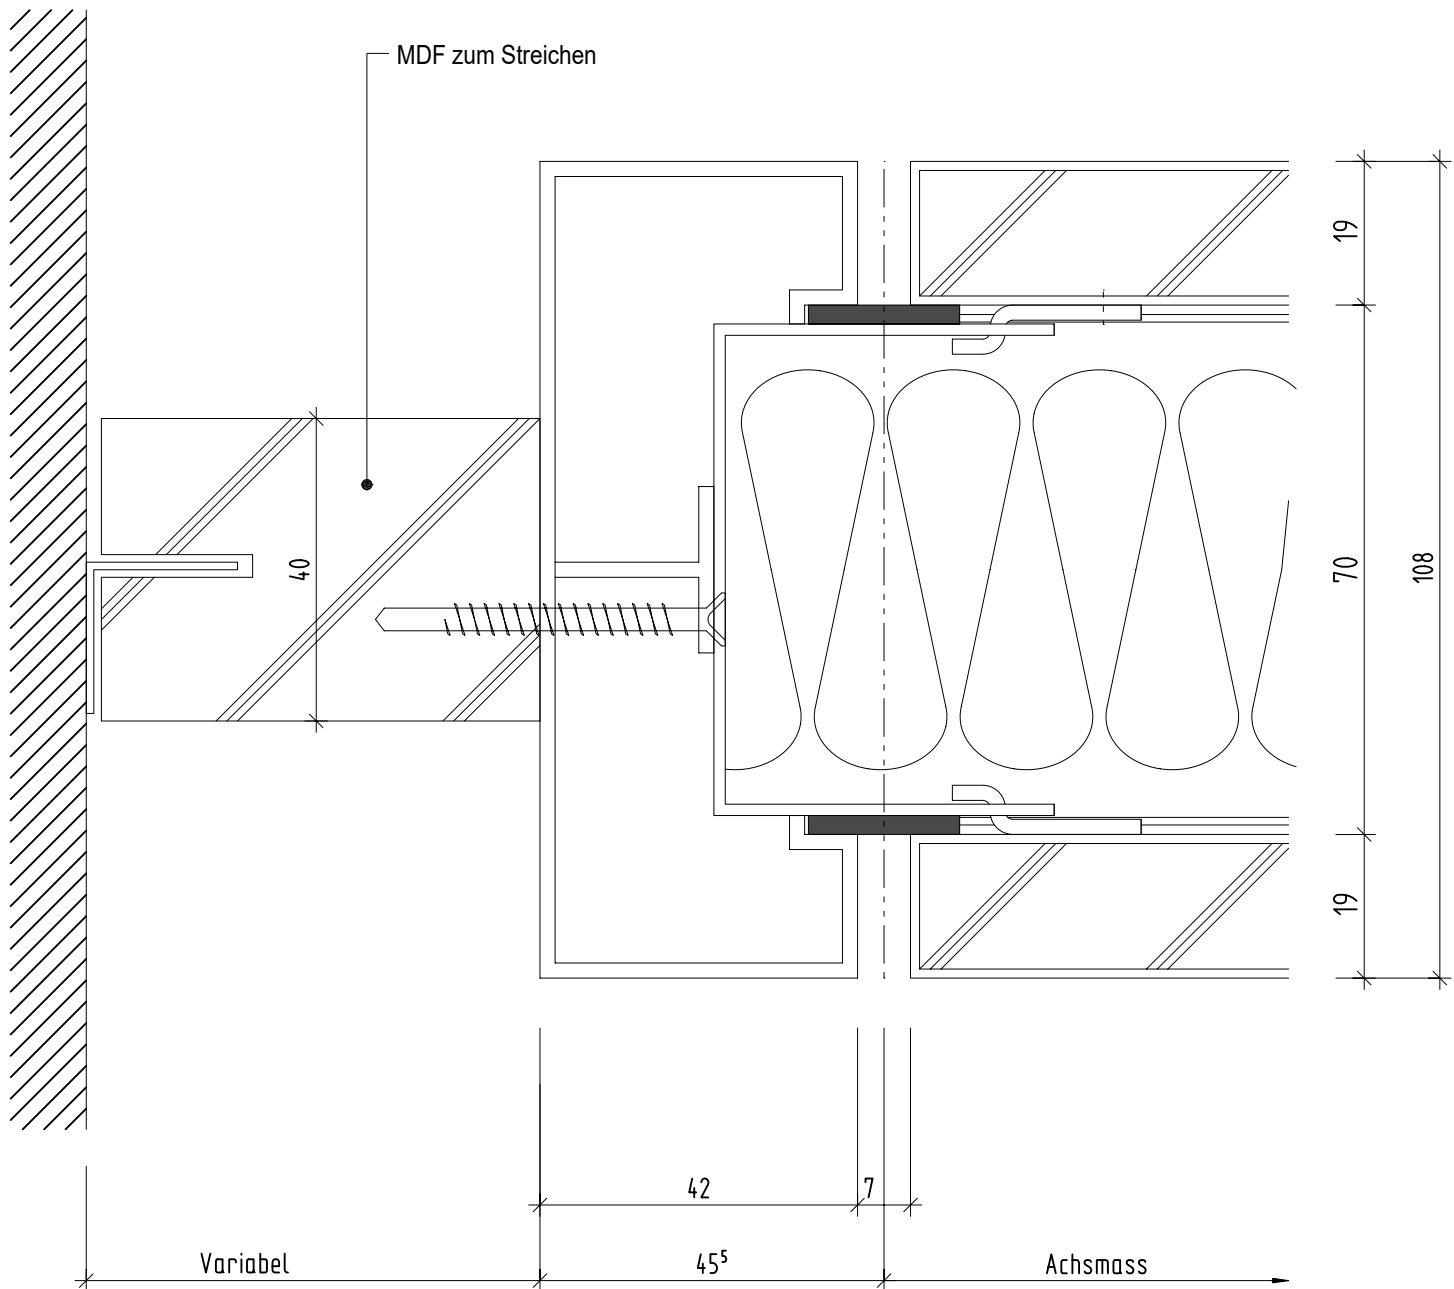


PLAFONDNOVA
DECKEN- UND WANDSYSTEME

System NovaFlex

verj. Anschluss Vollwand

plafondnova.ch

Mst.: 1:1

Format: A4

Detail-Nr. 1.1.1-04