
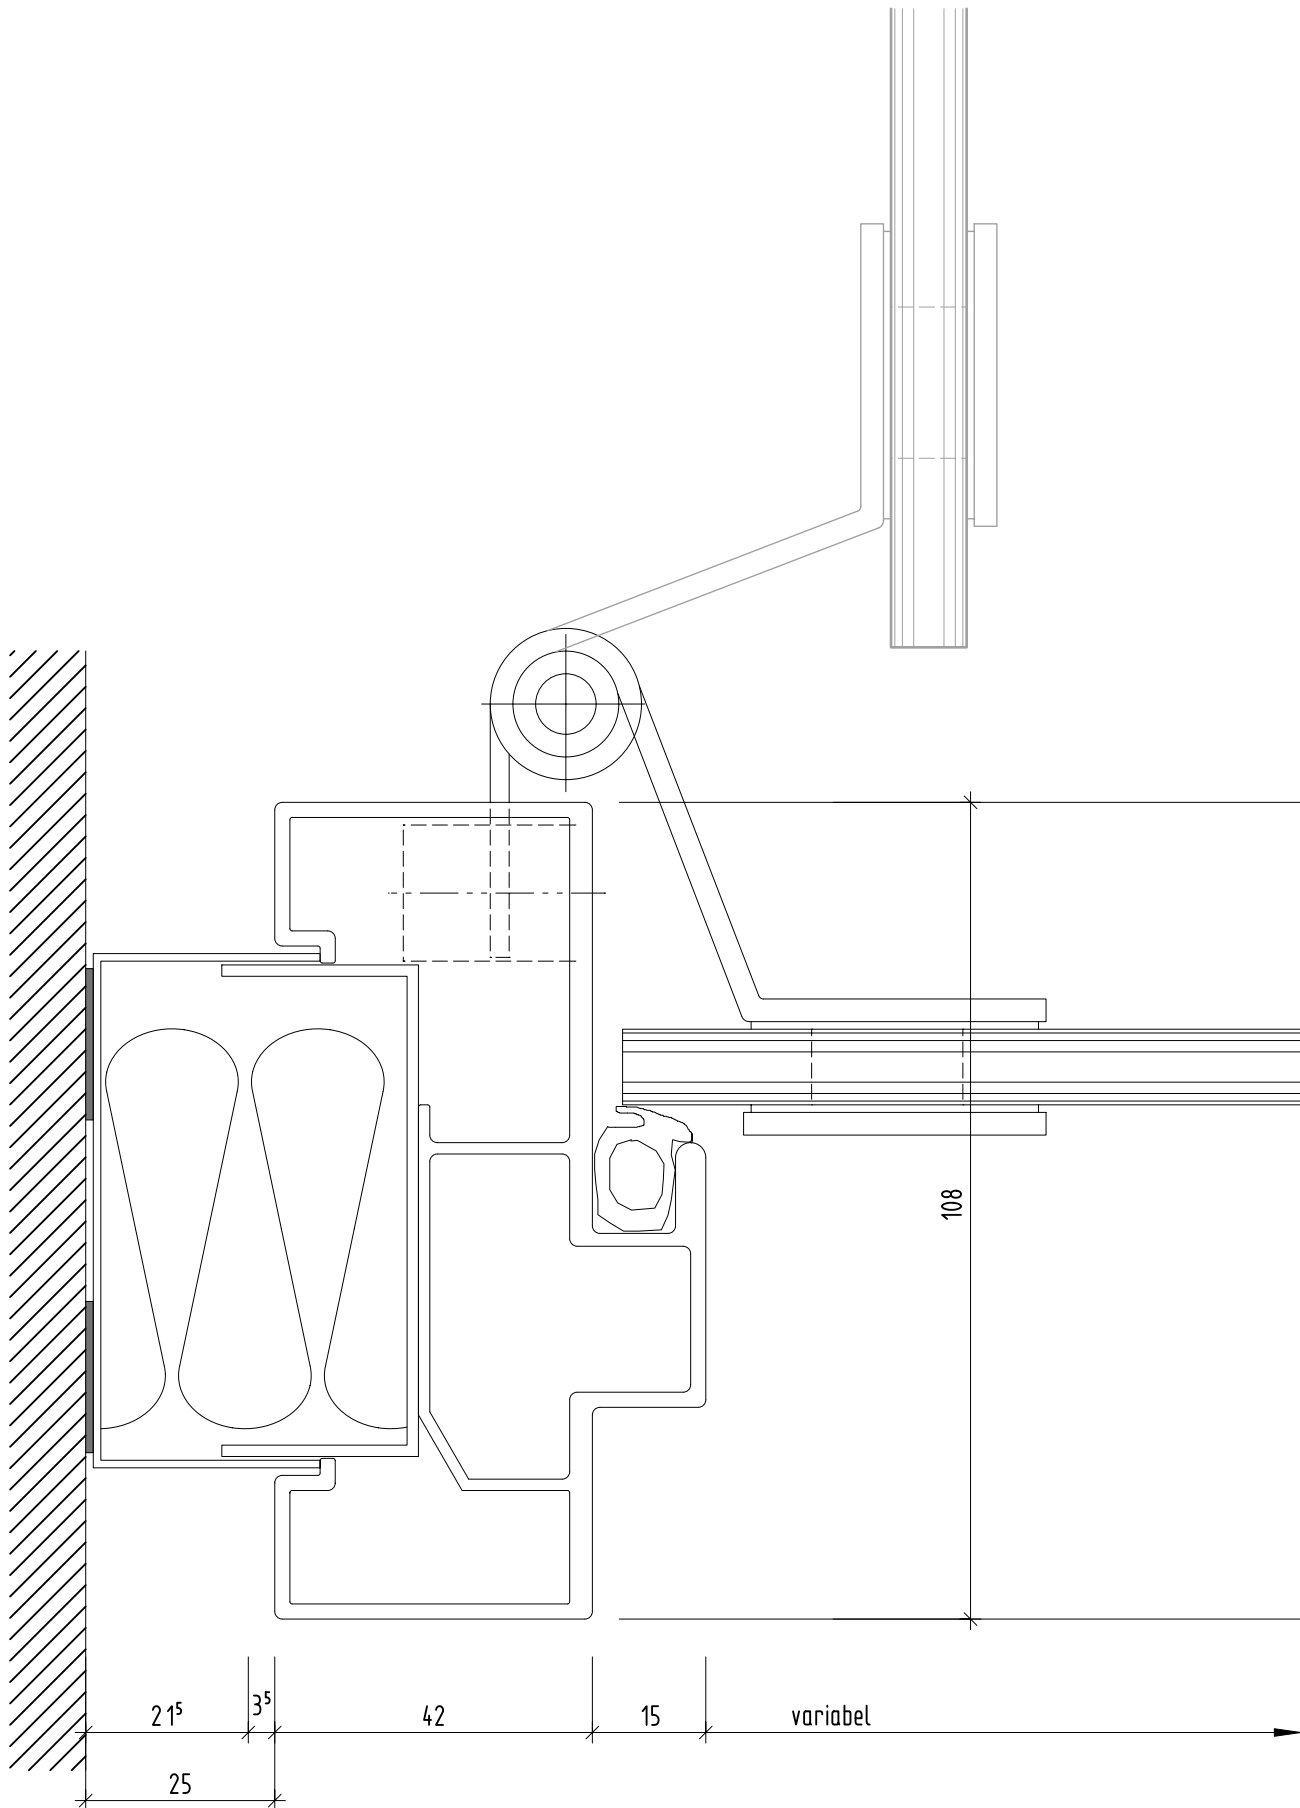


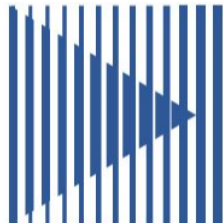

	PLAFONDNOVA DECKEN- UND WANDSYSTEME	plafondnova.ch
		Mst.: 1:1
	System NovaFlex	Format: A4
	Wandanschluss Ganzglastür	Detail-Nr. 1.1.1-12