
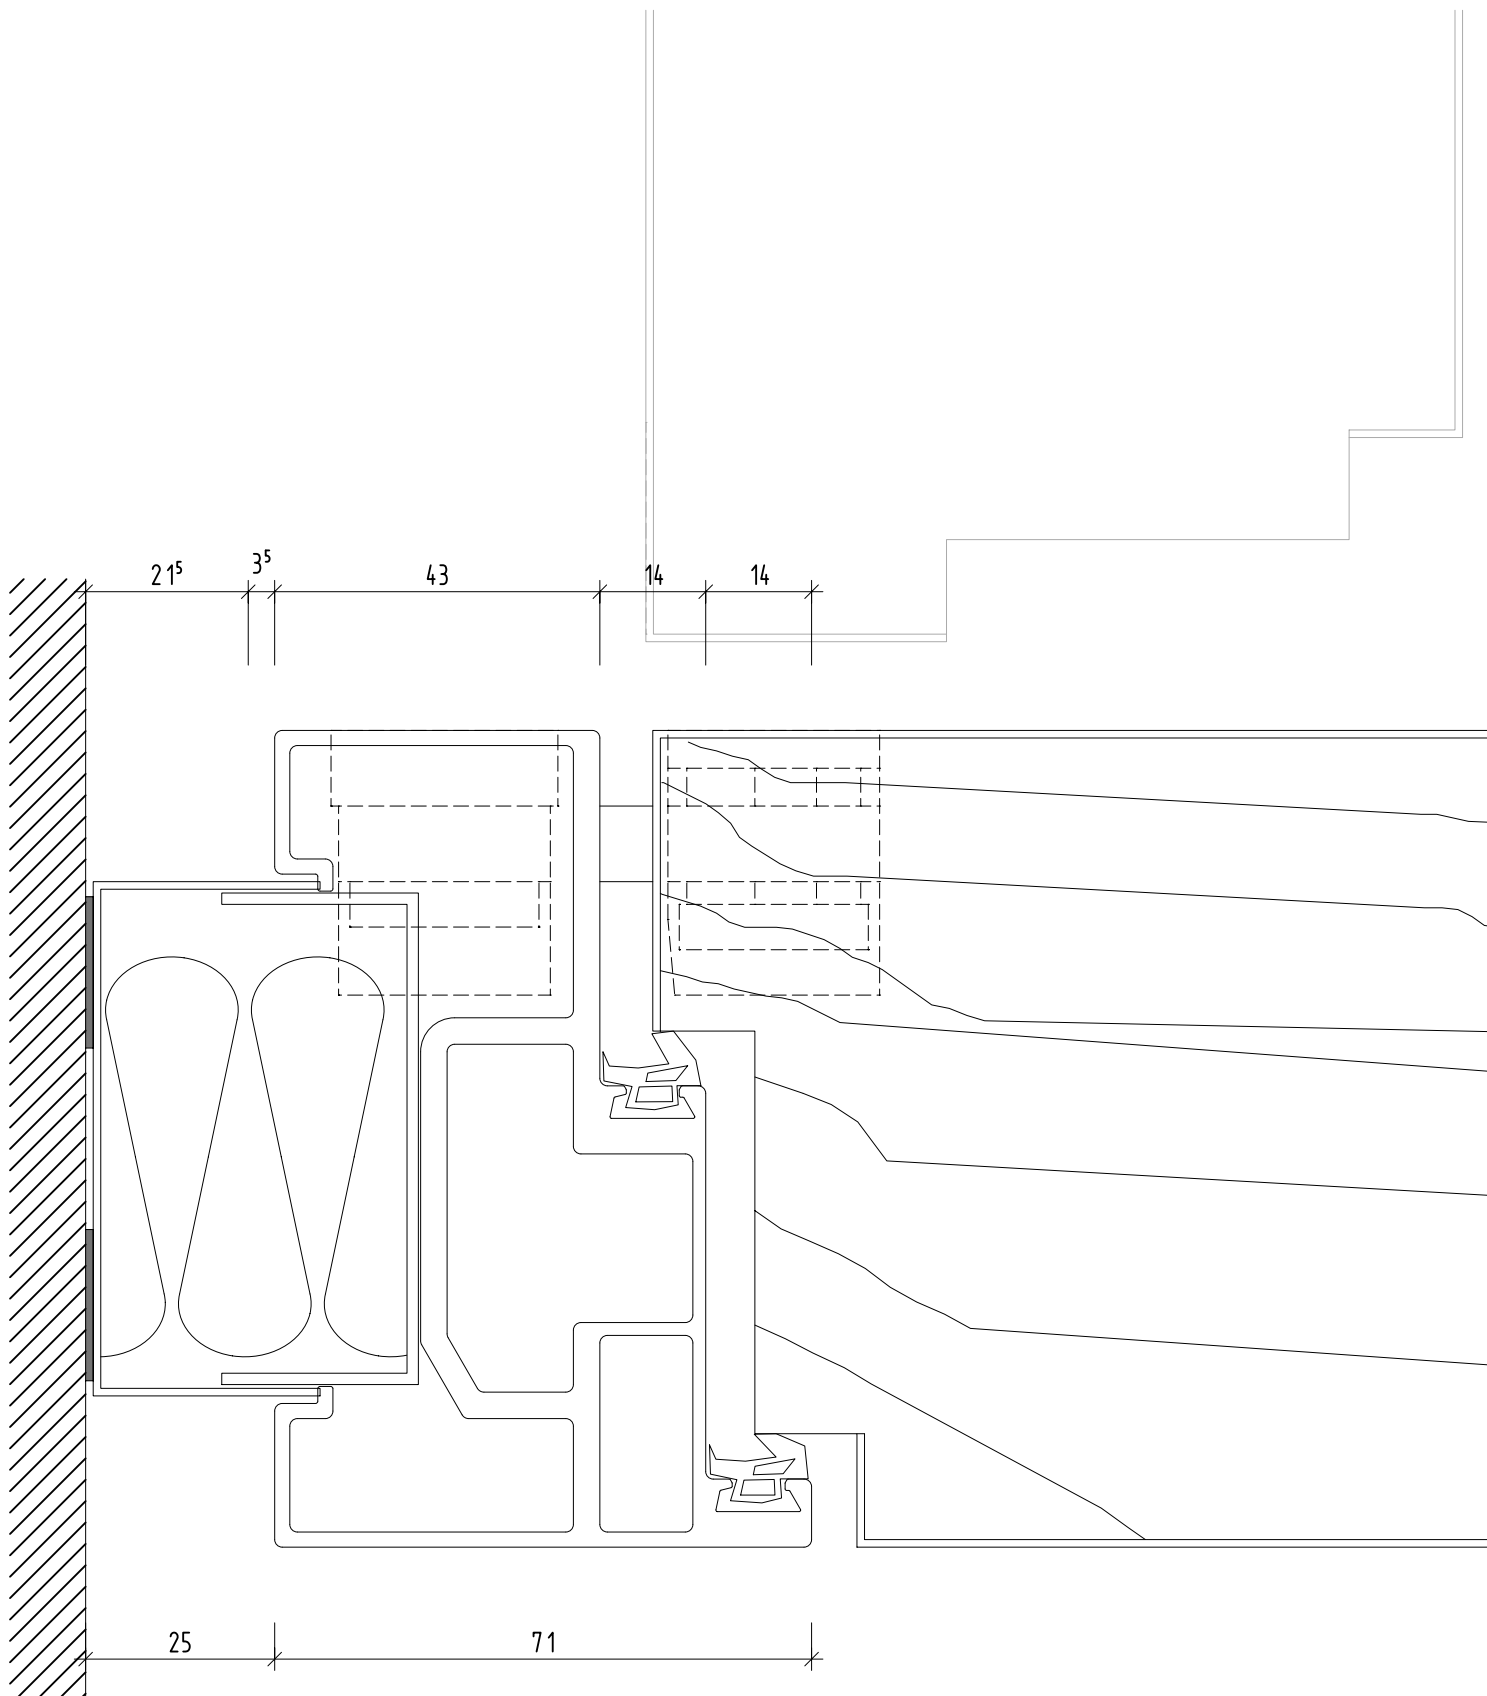


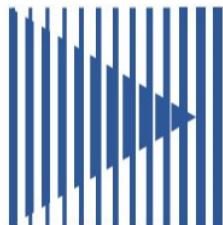

	PLAFONDNOVA		plafondnova.ch
	DECKEN- UND WANDSYSTEME		Mst.: 1:1
	System NovaFlex		Format: A4
	Wandanschluss XXL - Vollholztüre 108 mm		Detail-Nr. 1.1.1-14