
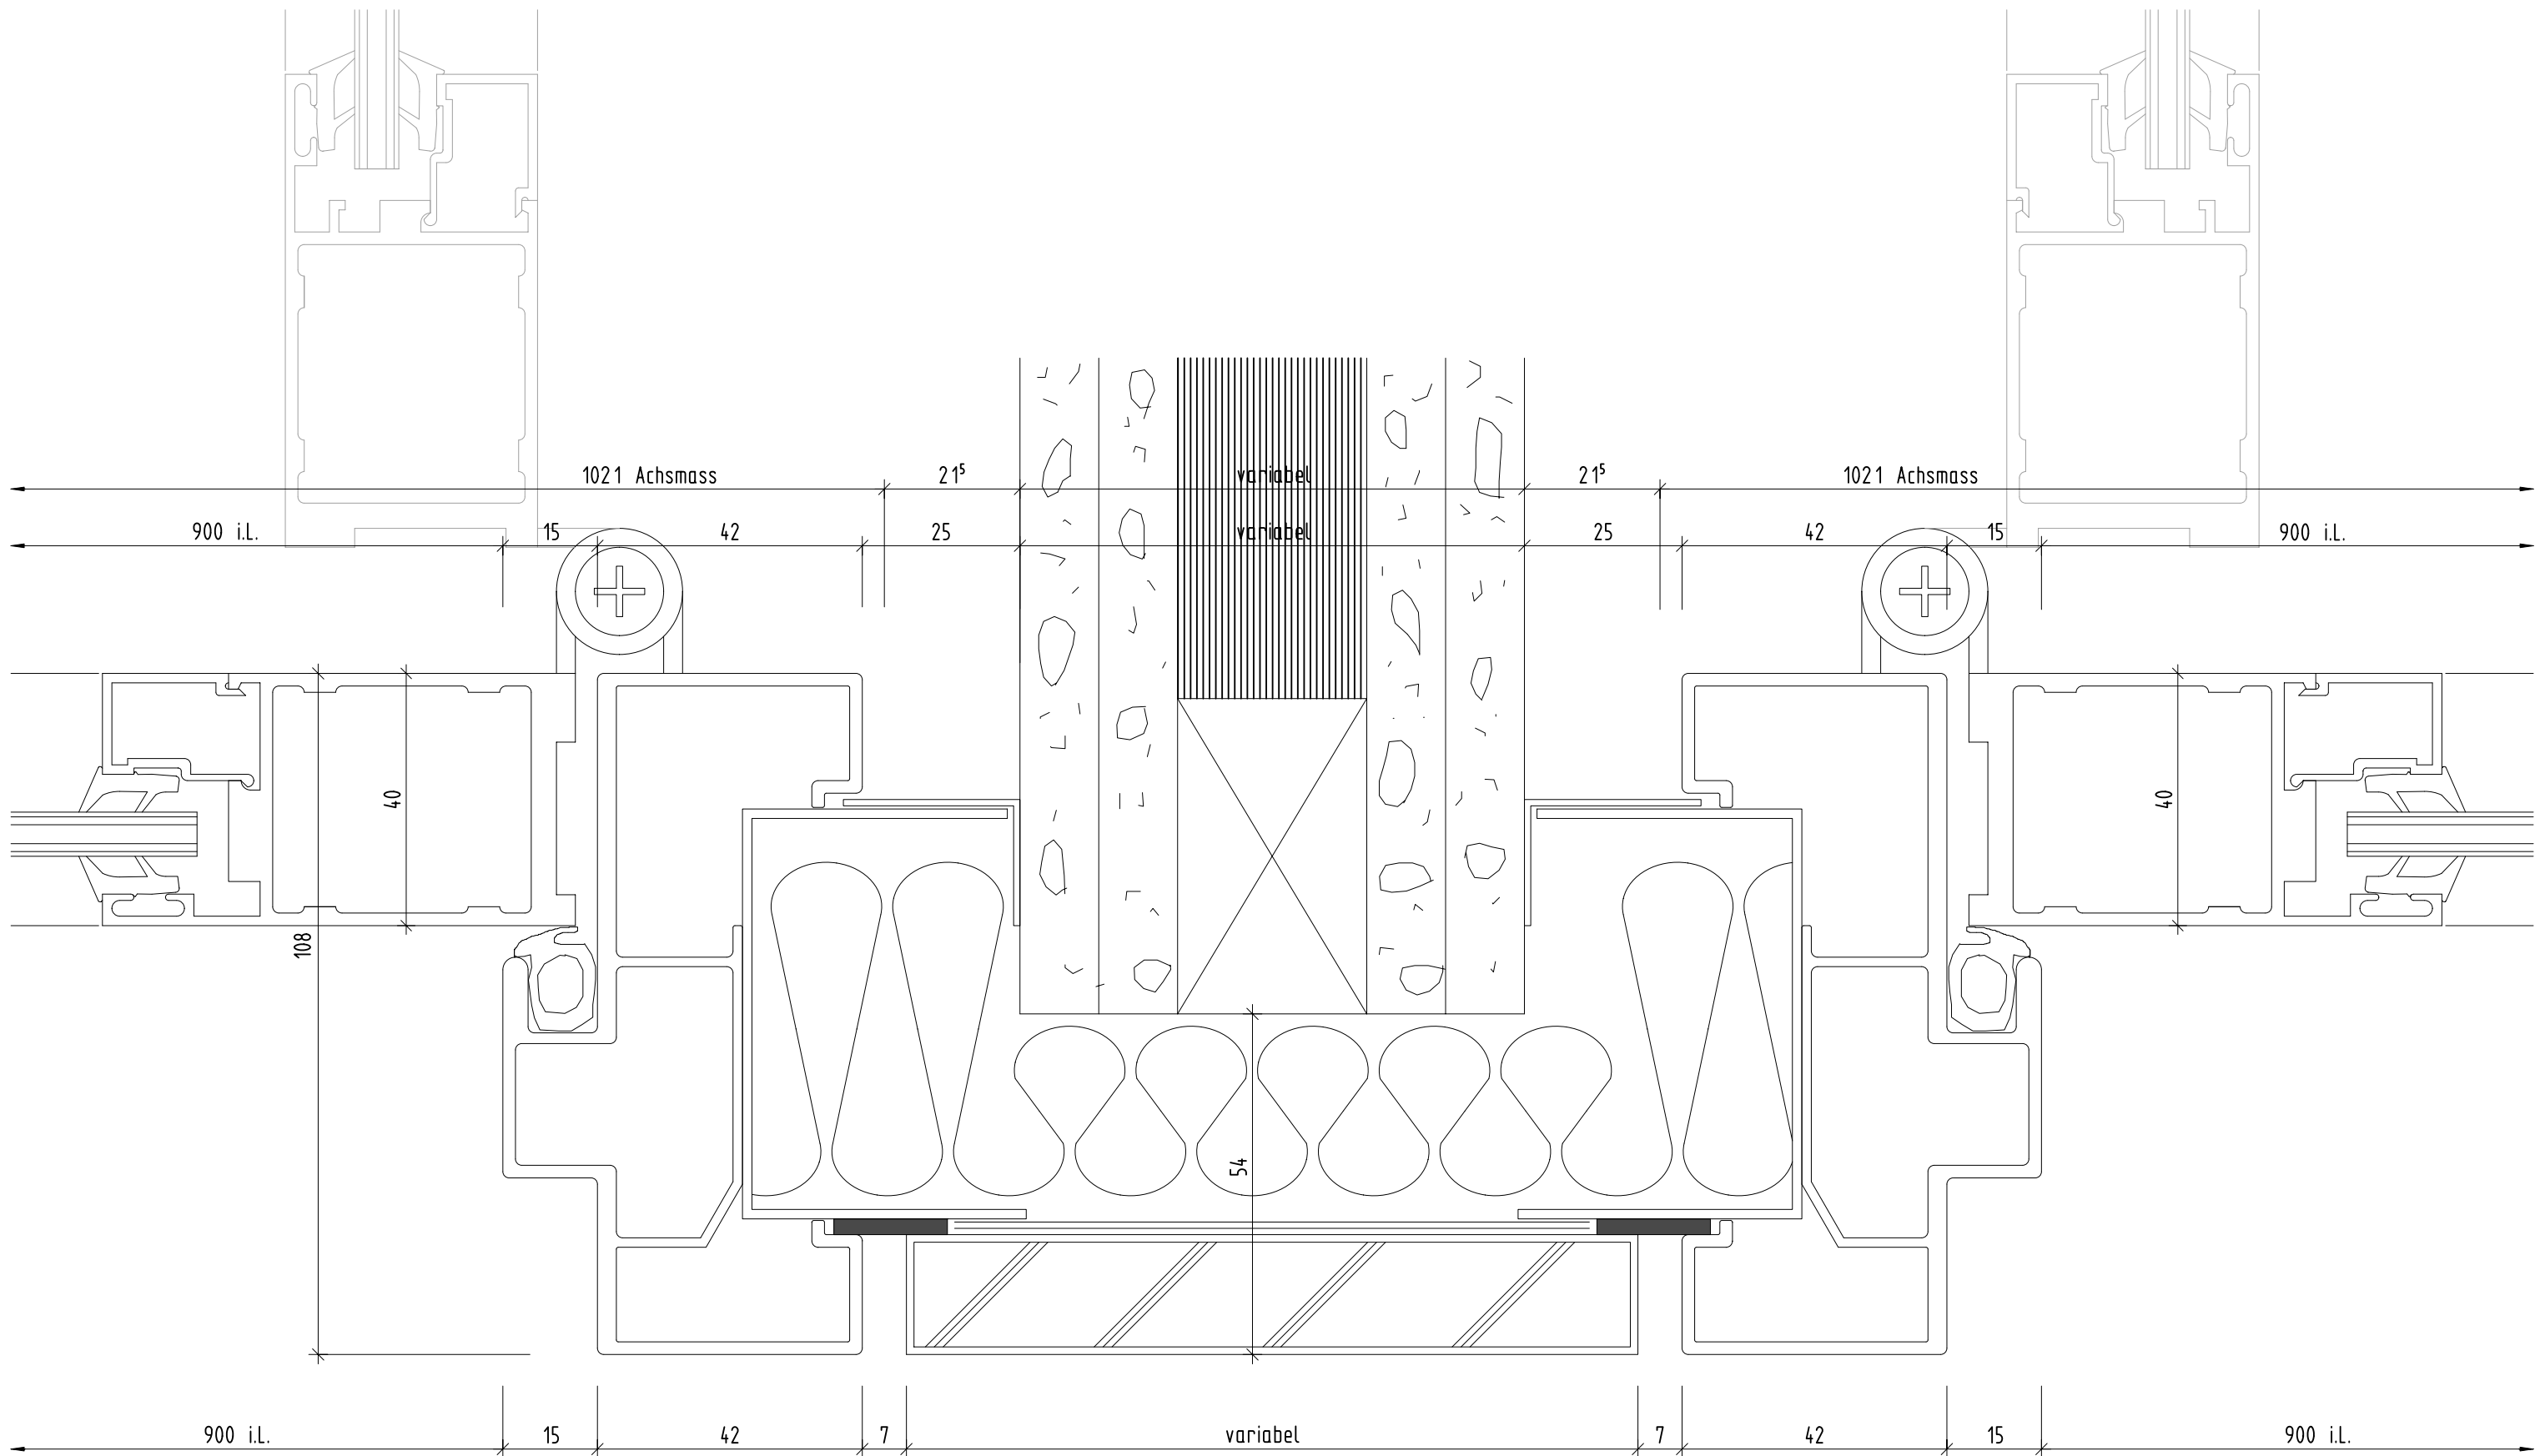


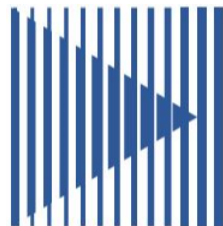

	PLAFONDNOVA	plafondnova.ch
	DECKEN- UND WANDSYSTEME	Mst.: 1:1
	System NovaFlex	Format: A4
	Anschluss über Mauerkopf mit zwei Alurahmentüren	Detail-Nr. 1.1.2-18