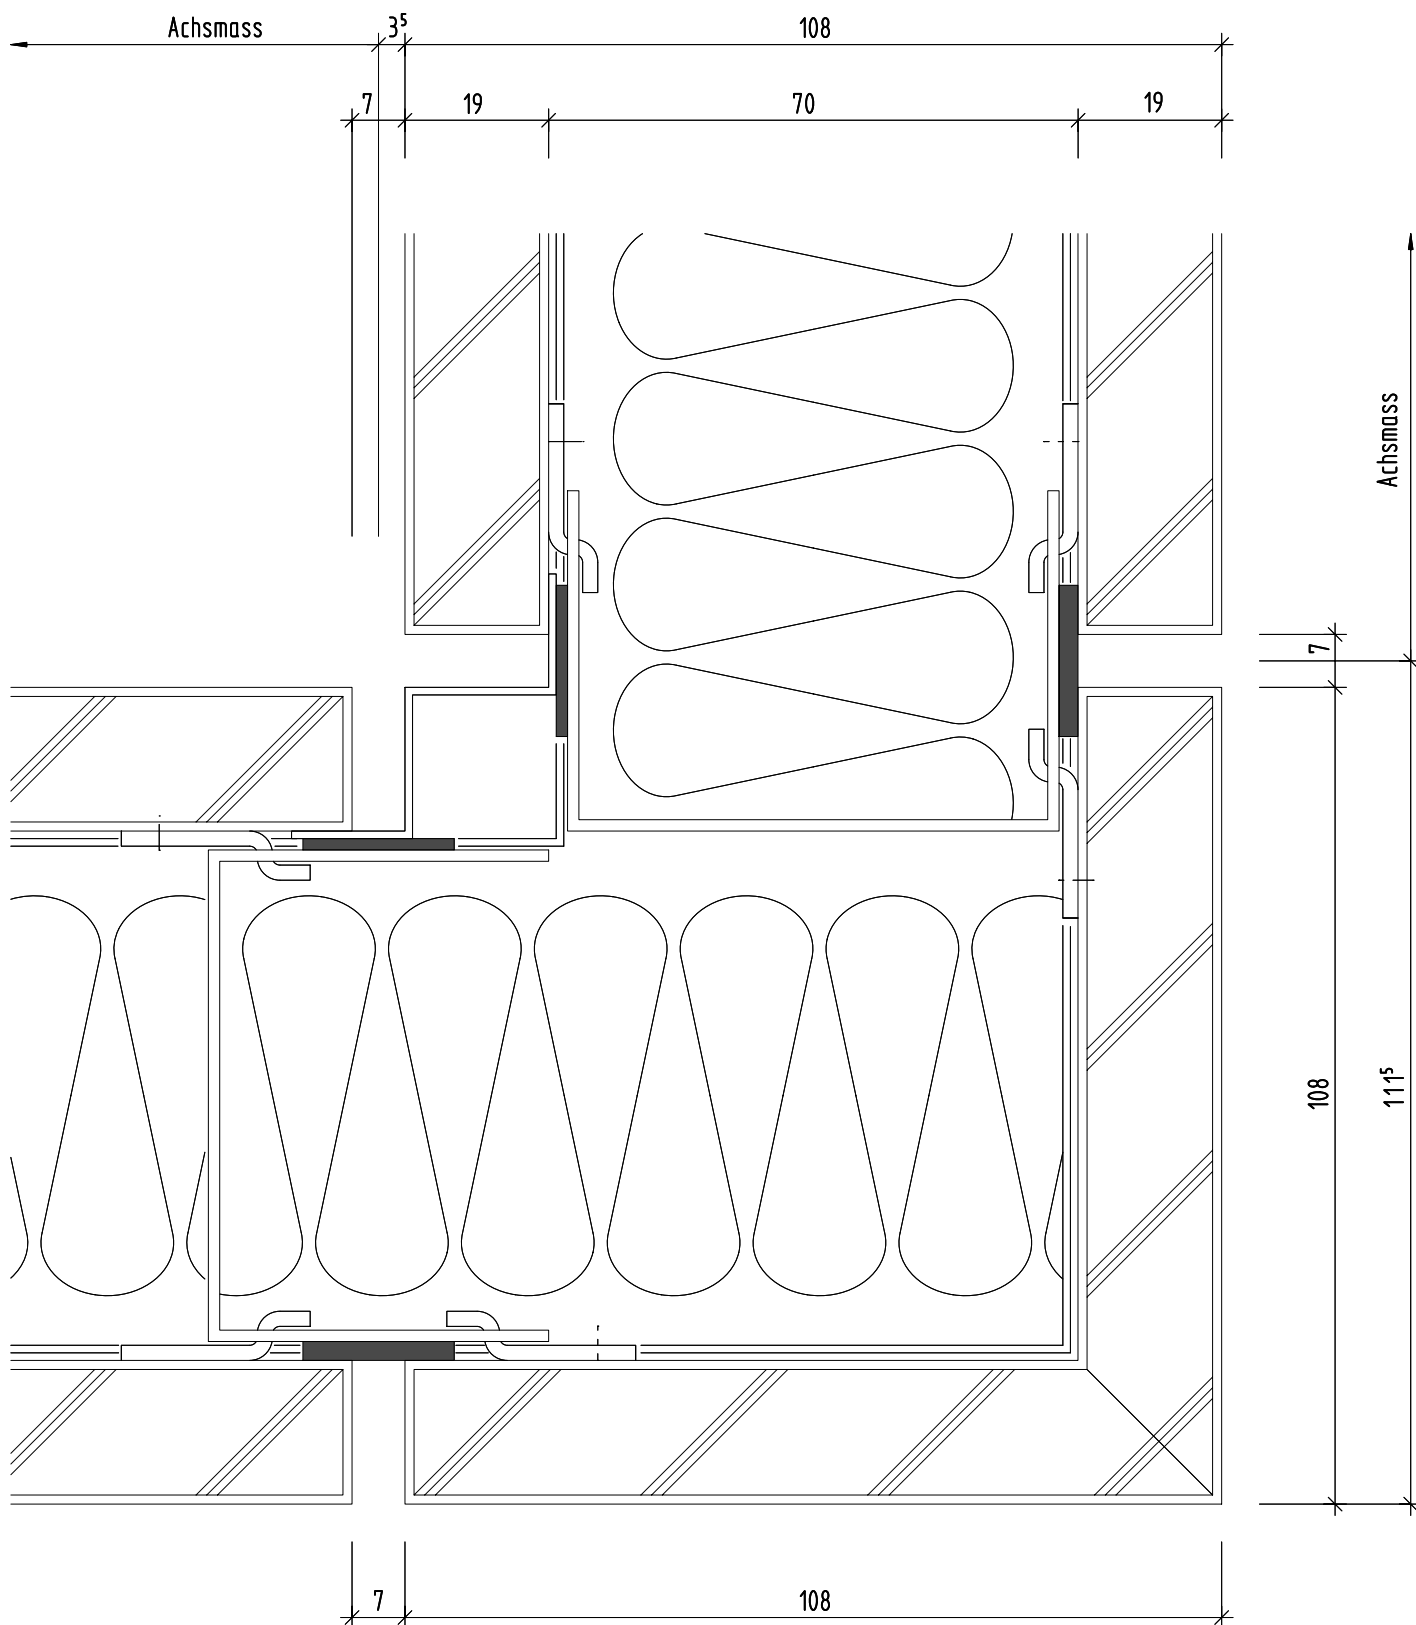


PLAFONDNOVA
DECKEN- UND WANDSYSTEME

System NovaFlex

90° Eckelement mit zwei Vollelementen

plafondnova.ch

Mst.: 1:1

Format: A4

Detail-Nr. 1.1.3-03