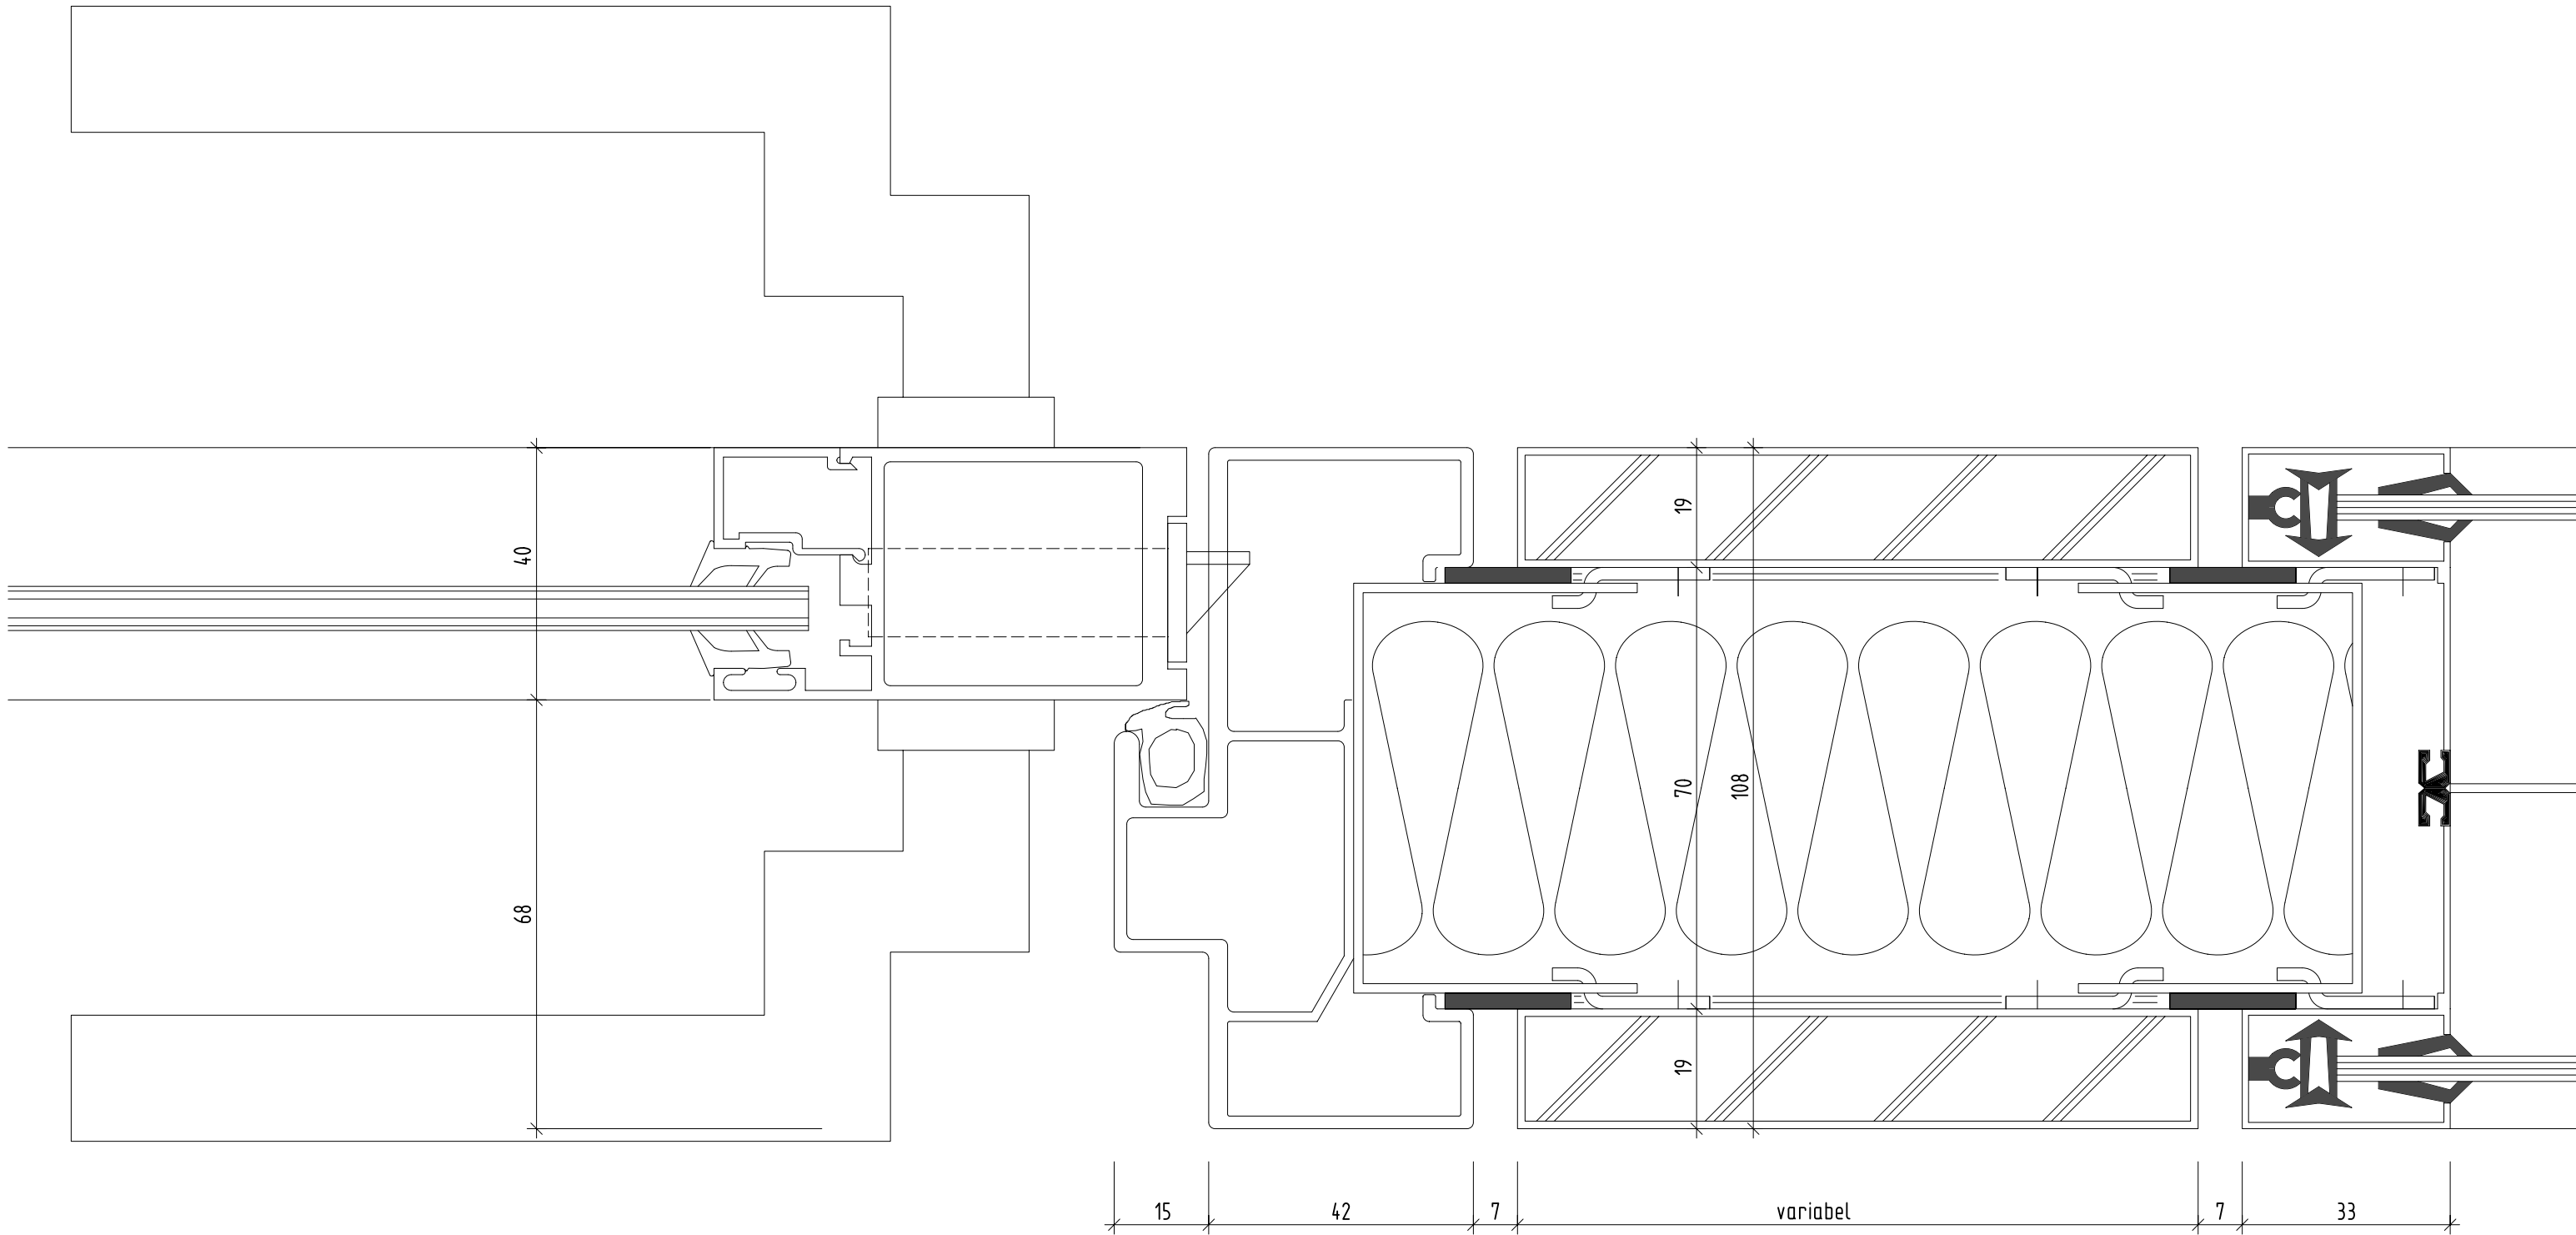


PLAFONDNOVA
DECKEN- UND WANDSYSTEME
System NovaFlex
Alurahmentür 40 mm mit Installationspaneel

plafondnova.ch
Mst.: 1:1
Format: A4
Detail-Nr. 1.1.4-02