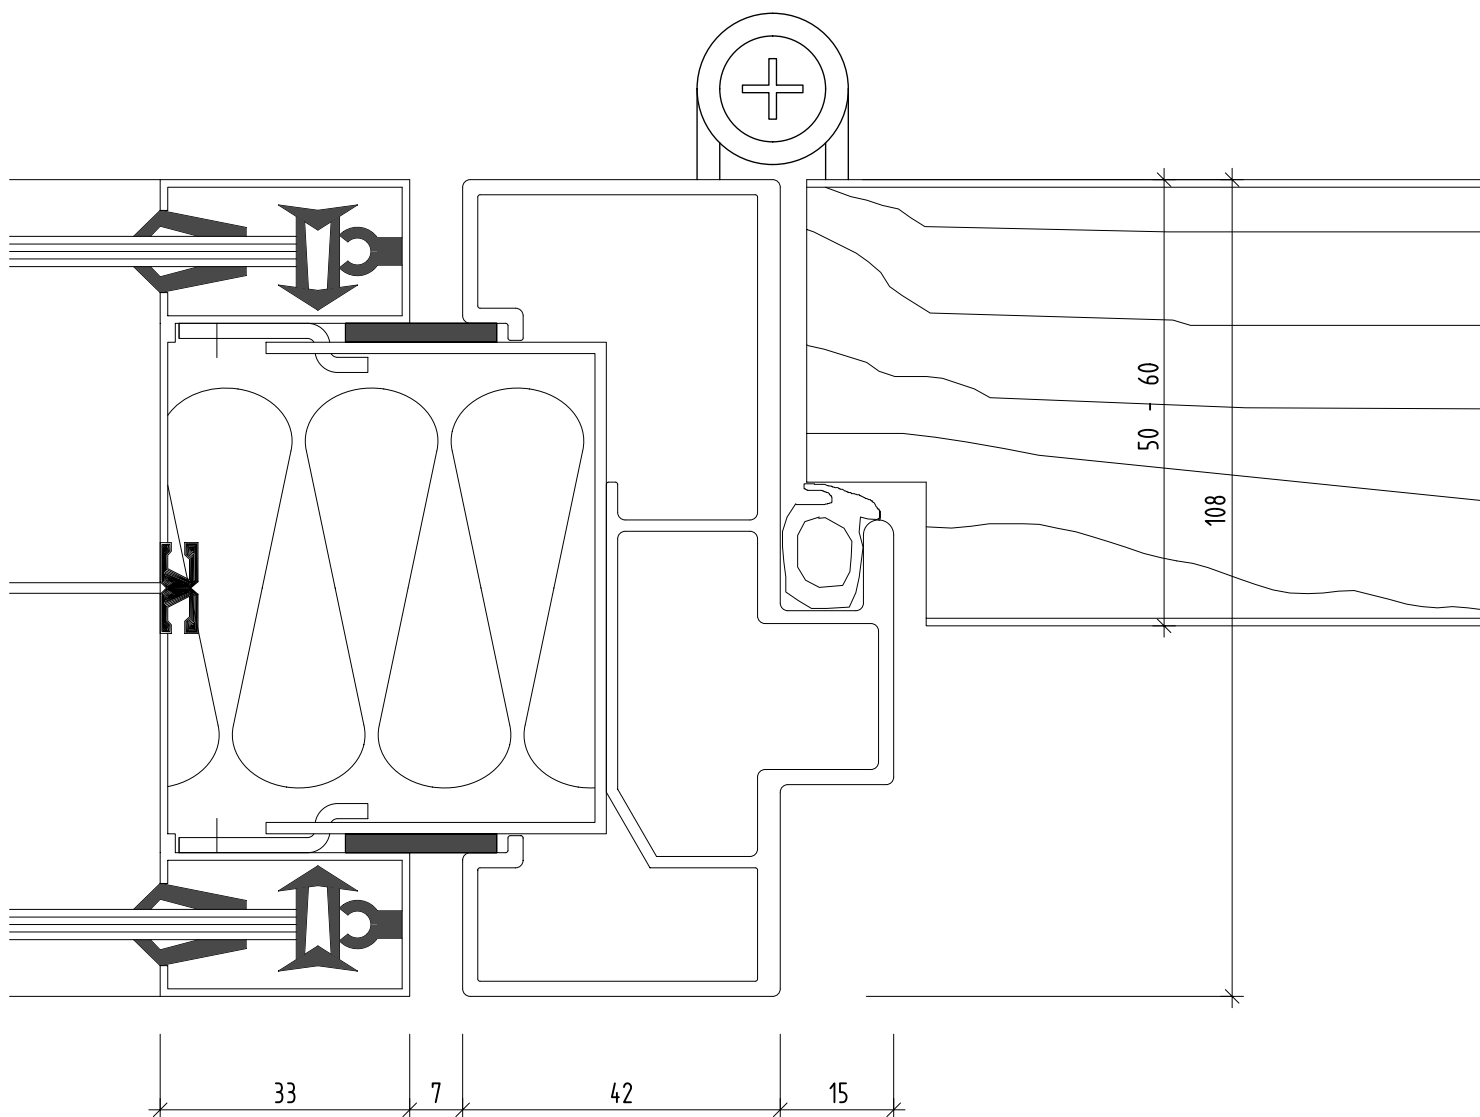


PLAFONDNOVA
DECKEN- UND WANDSYSTEME

System NovaFlex

Holztür 50-60 mm mit bandseitigem Glasrahmen

plafondnova.ch

Mst.: 1:1

Format: A4

Detail-Nr. 1.1.4-05