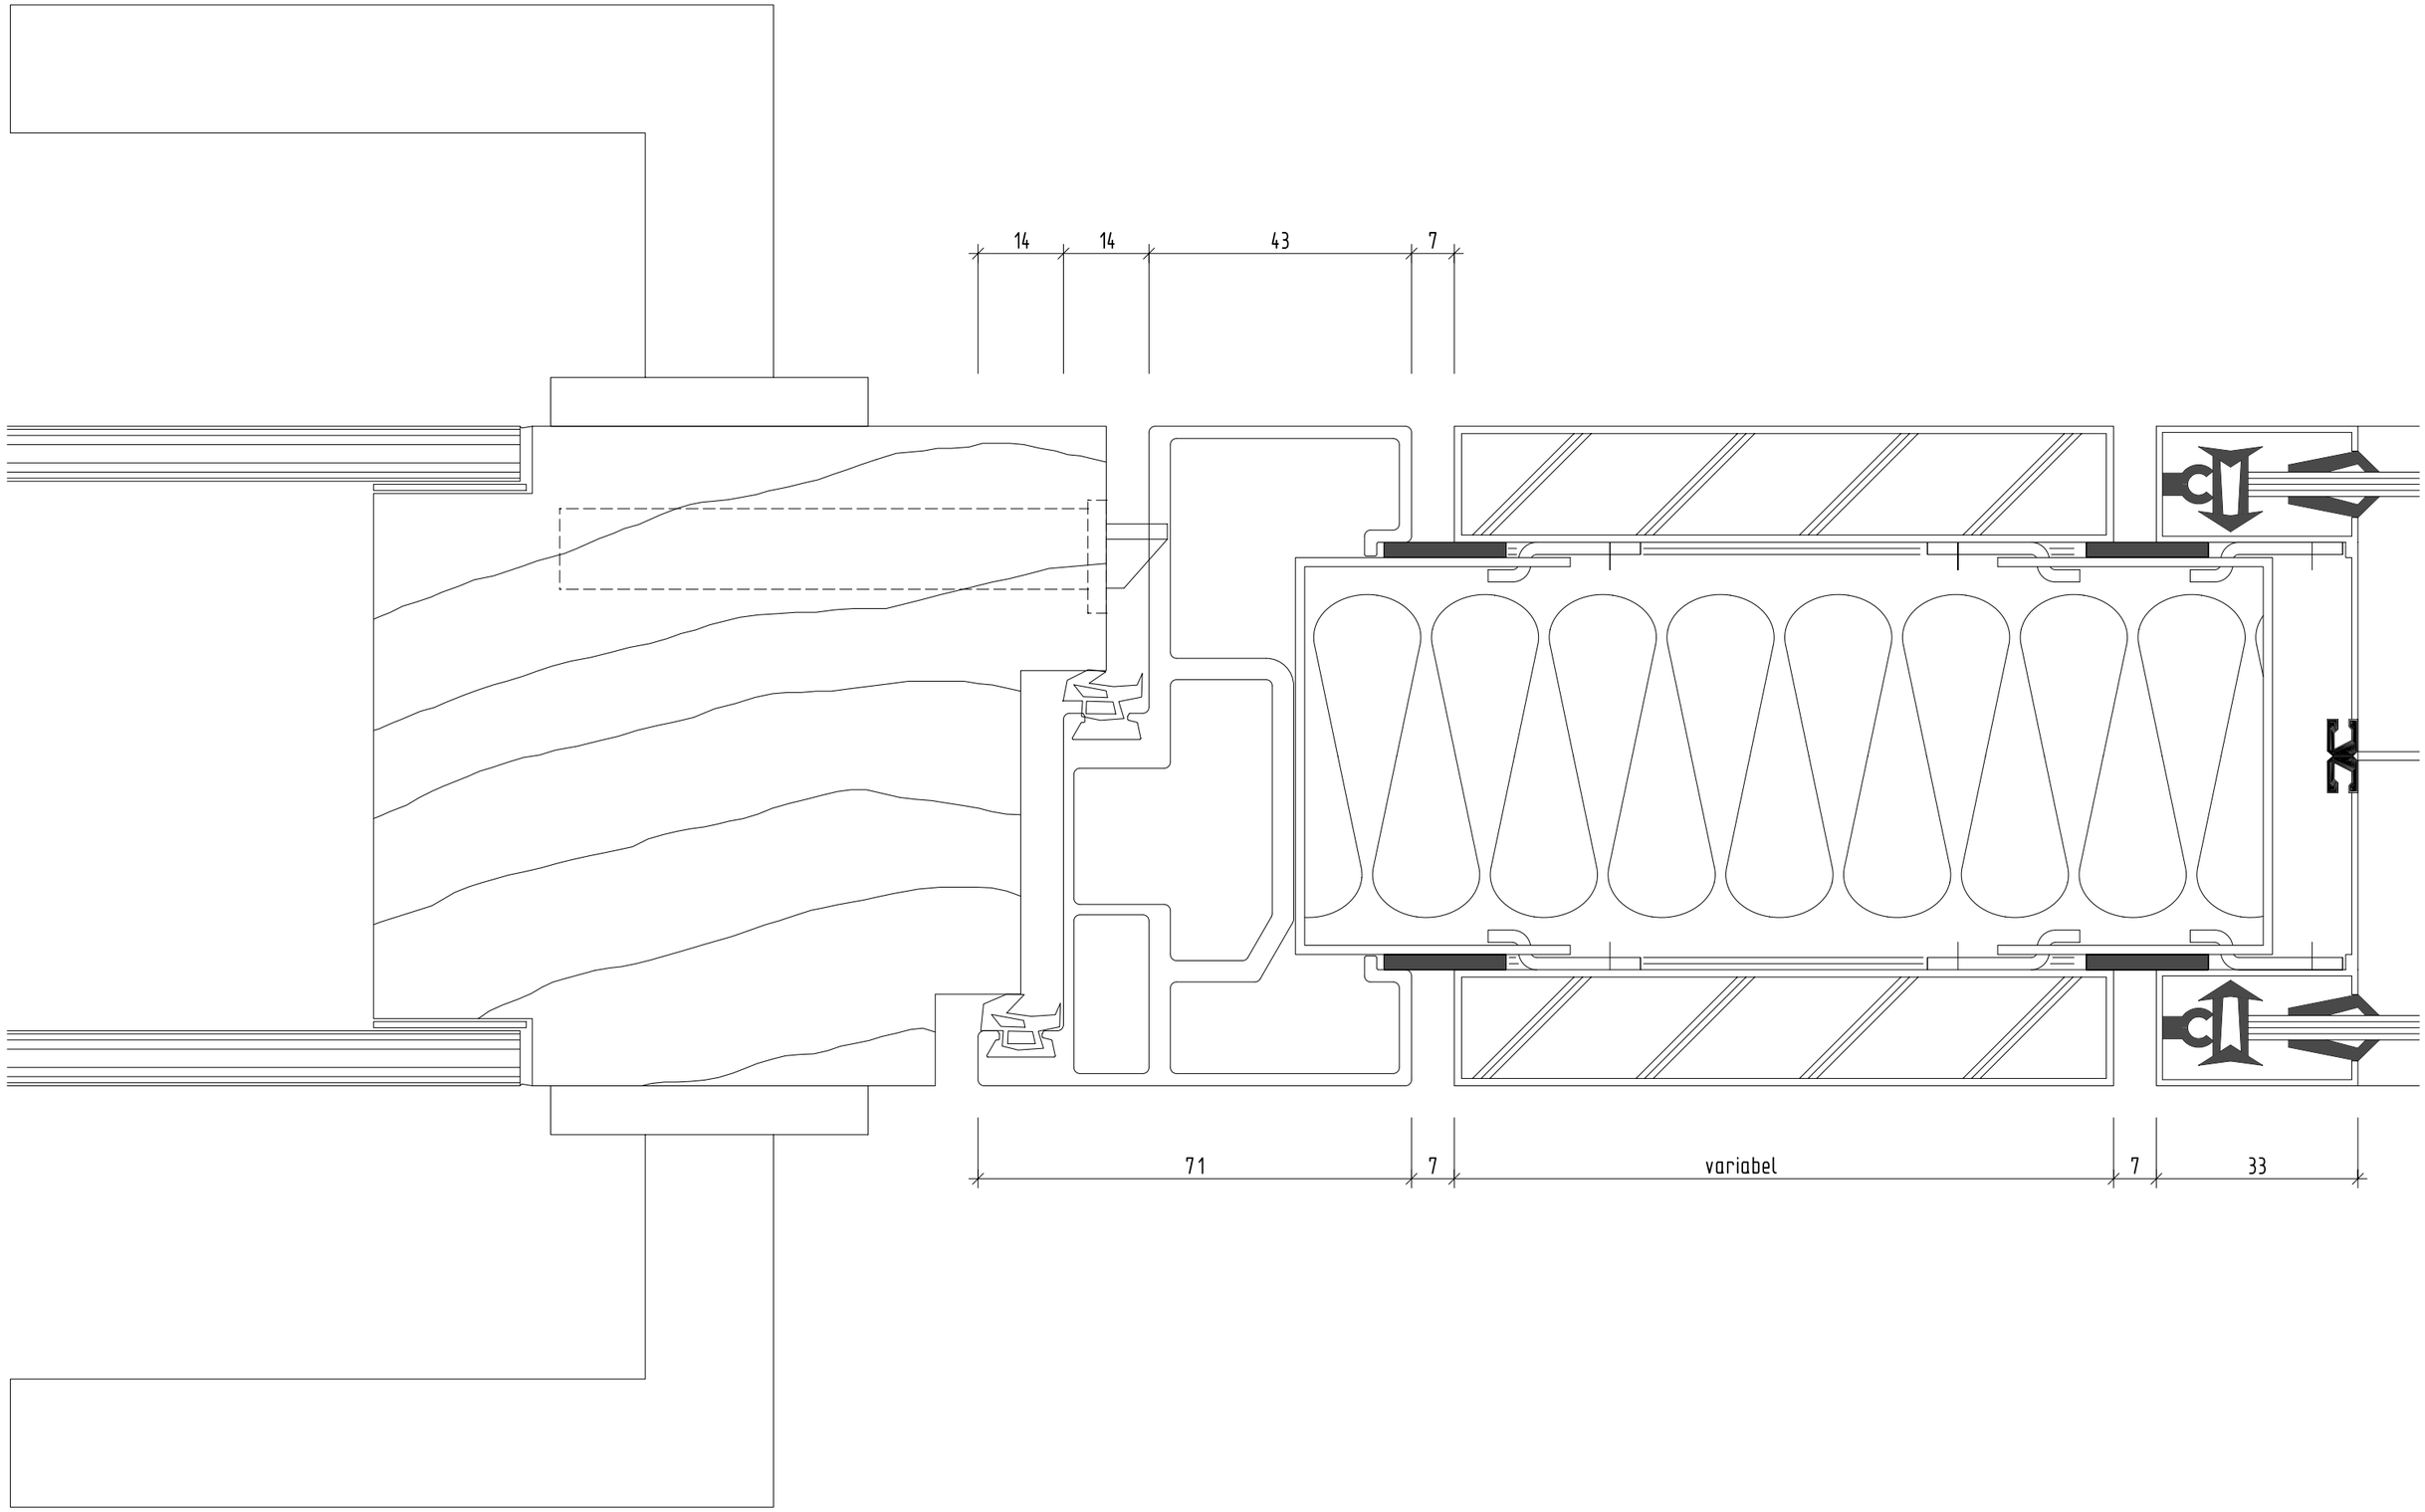

PLAFONDNOVA DECKEN- UND WANDSYSTEME		plafondnova.ch
		Mst.: 1:1
System NovaFlex		Format: A4
XXL - Rahmentür 108 mm mit Installationspaneel		Detail-Nr. 1.1.4-10