
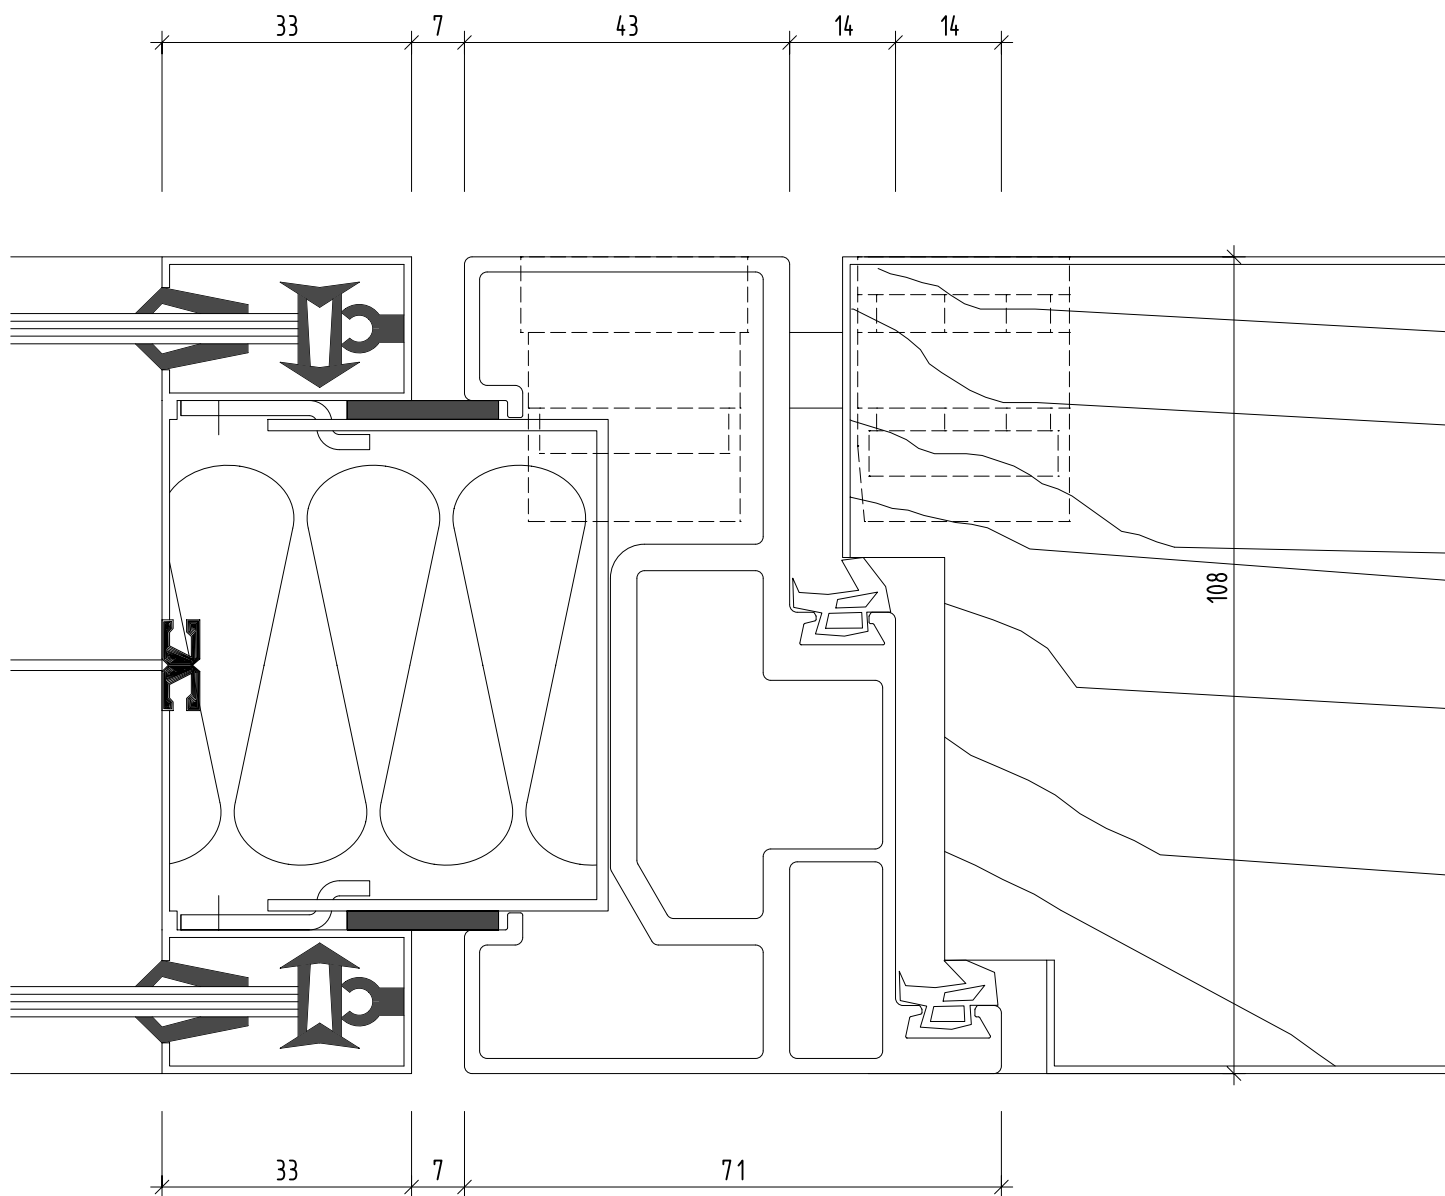


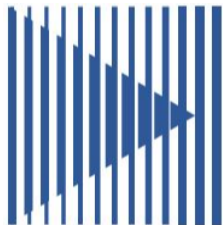

	PLAFONDNOVA DECKEN- UND WANDSYSTEME	plafondnova.ch
		Mst.: 1:1
	System NovaFlex	Format: A4
	XXL - Volltür 108 mm mit bandseitigem Glasrahmen	Detail-Nr. 1.1.4-11