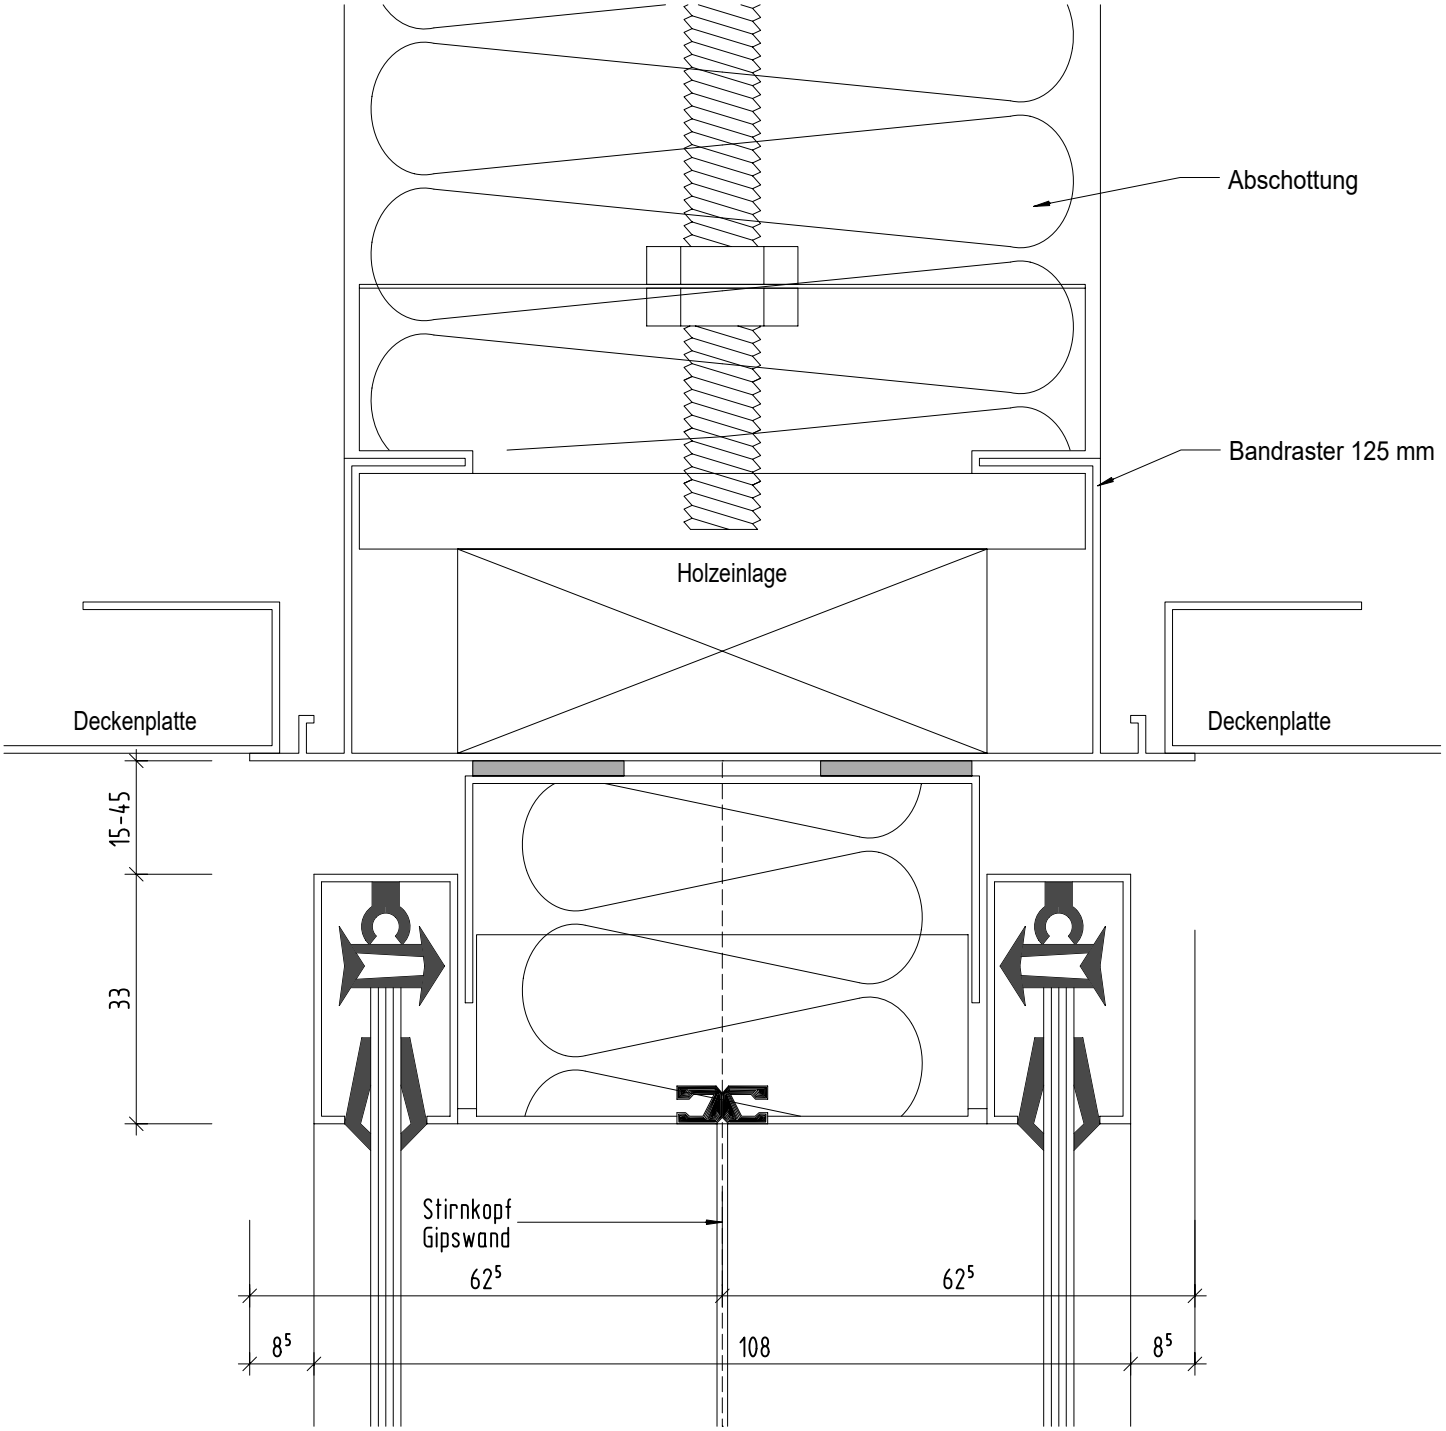

PLAFONDNOVA DECKEN- UND WANDSYSTEME		plafondnova.ch
		Mst.: 1:1
System NovaFlex		Format: A4
Deckenanschluss Bandraster 125 mm		Detail-Nr. 1.2.1-05