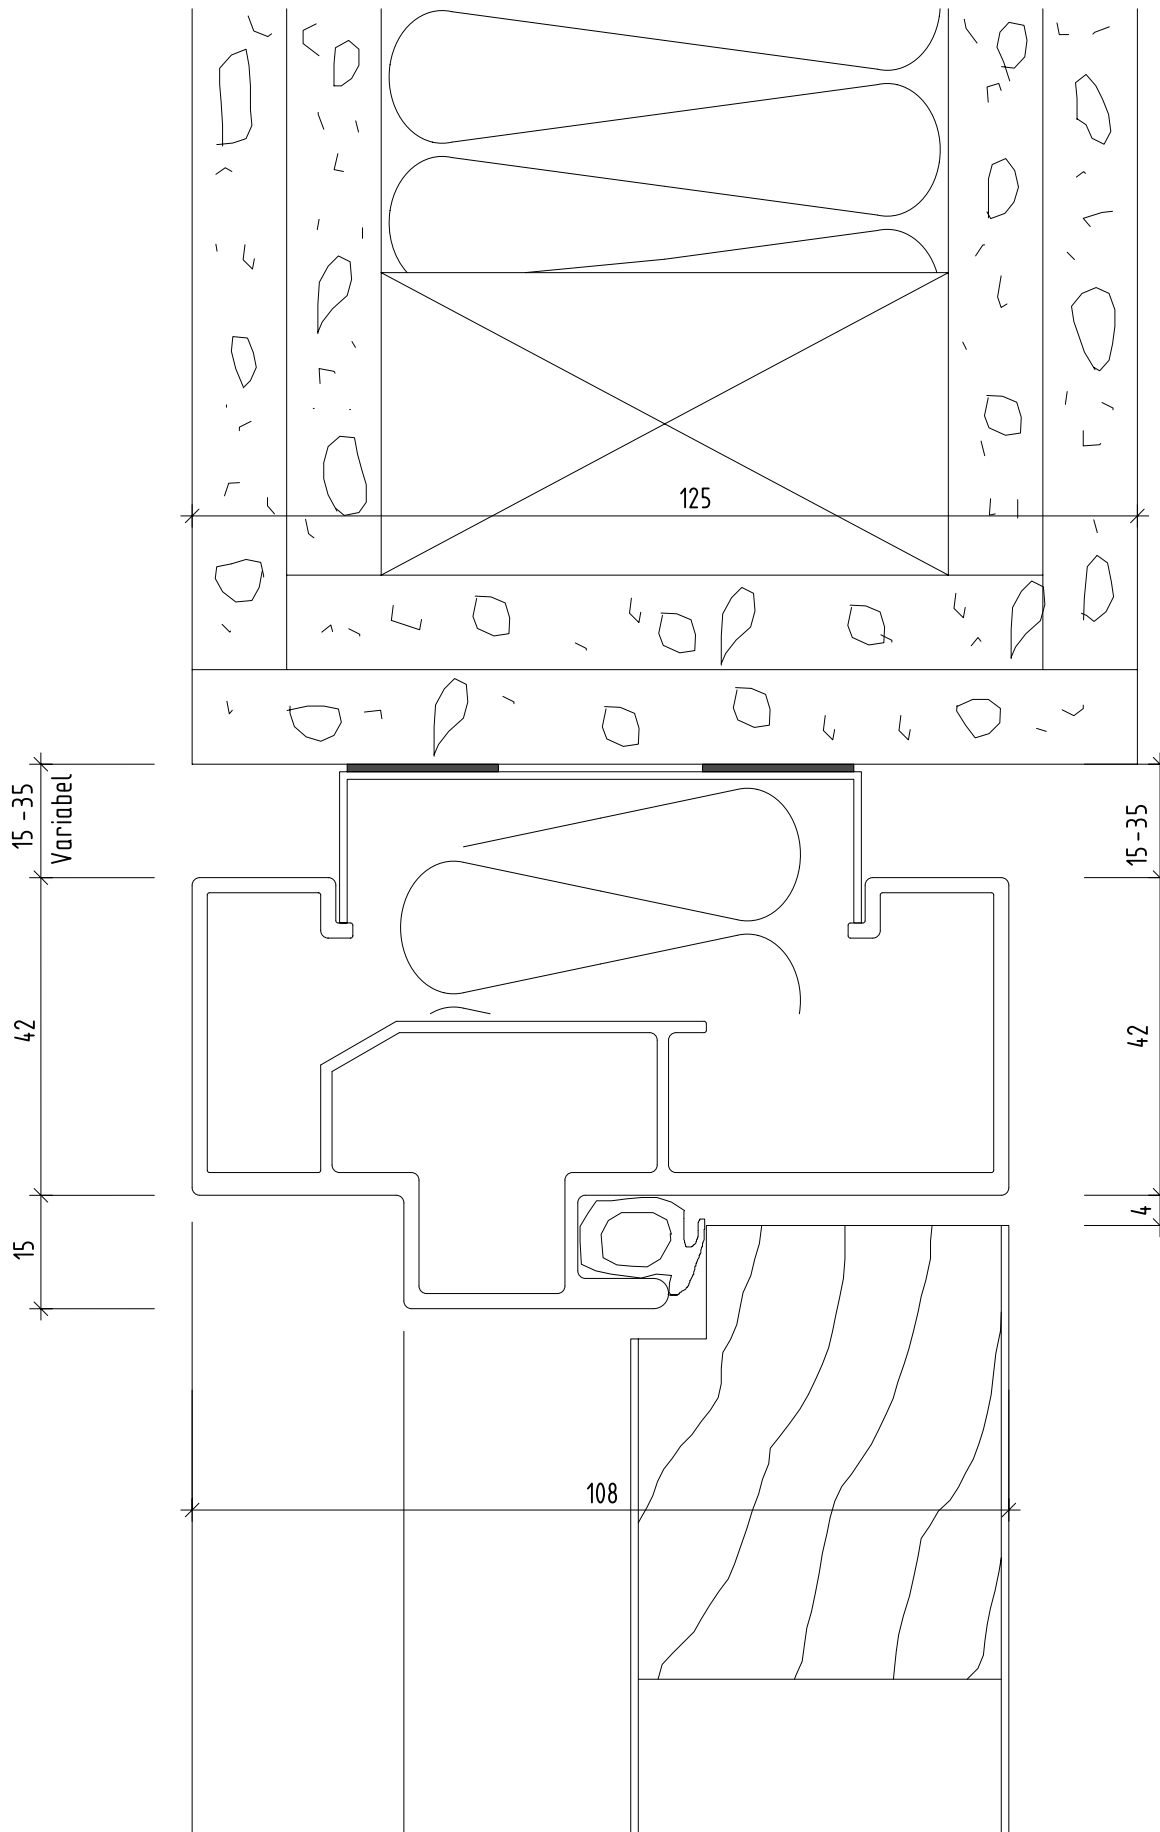


PLAFONDNOVA

DECKEN- UND WANDSYSTEME

System NovaFlex

Deckenanschluss mit Türzarge

plafondnova.ch

Mst.: 1:1

Format: A4

Detail-Nr. 1.2.1-06