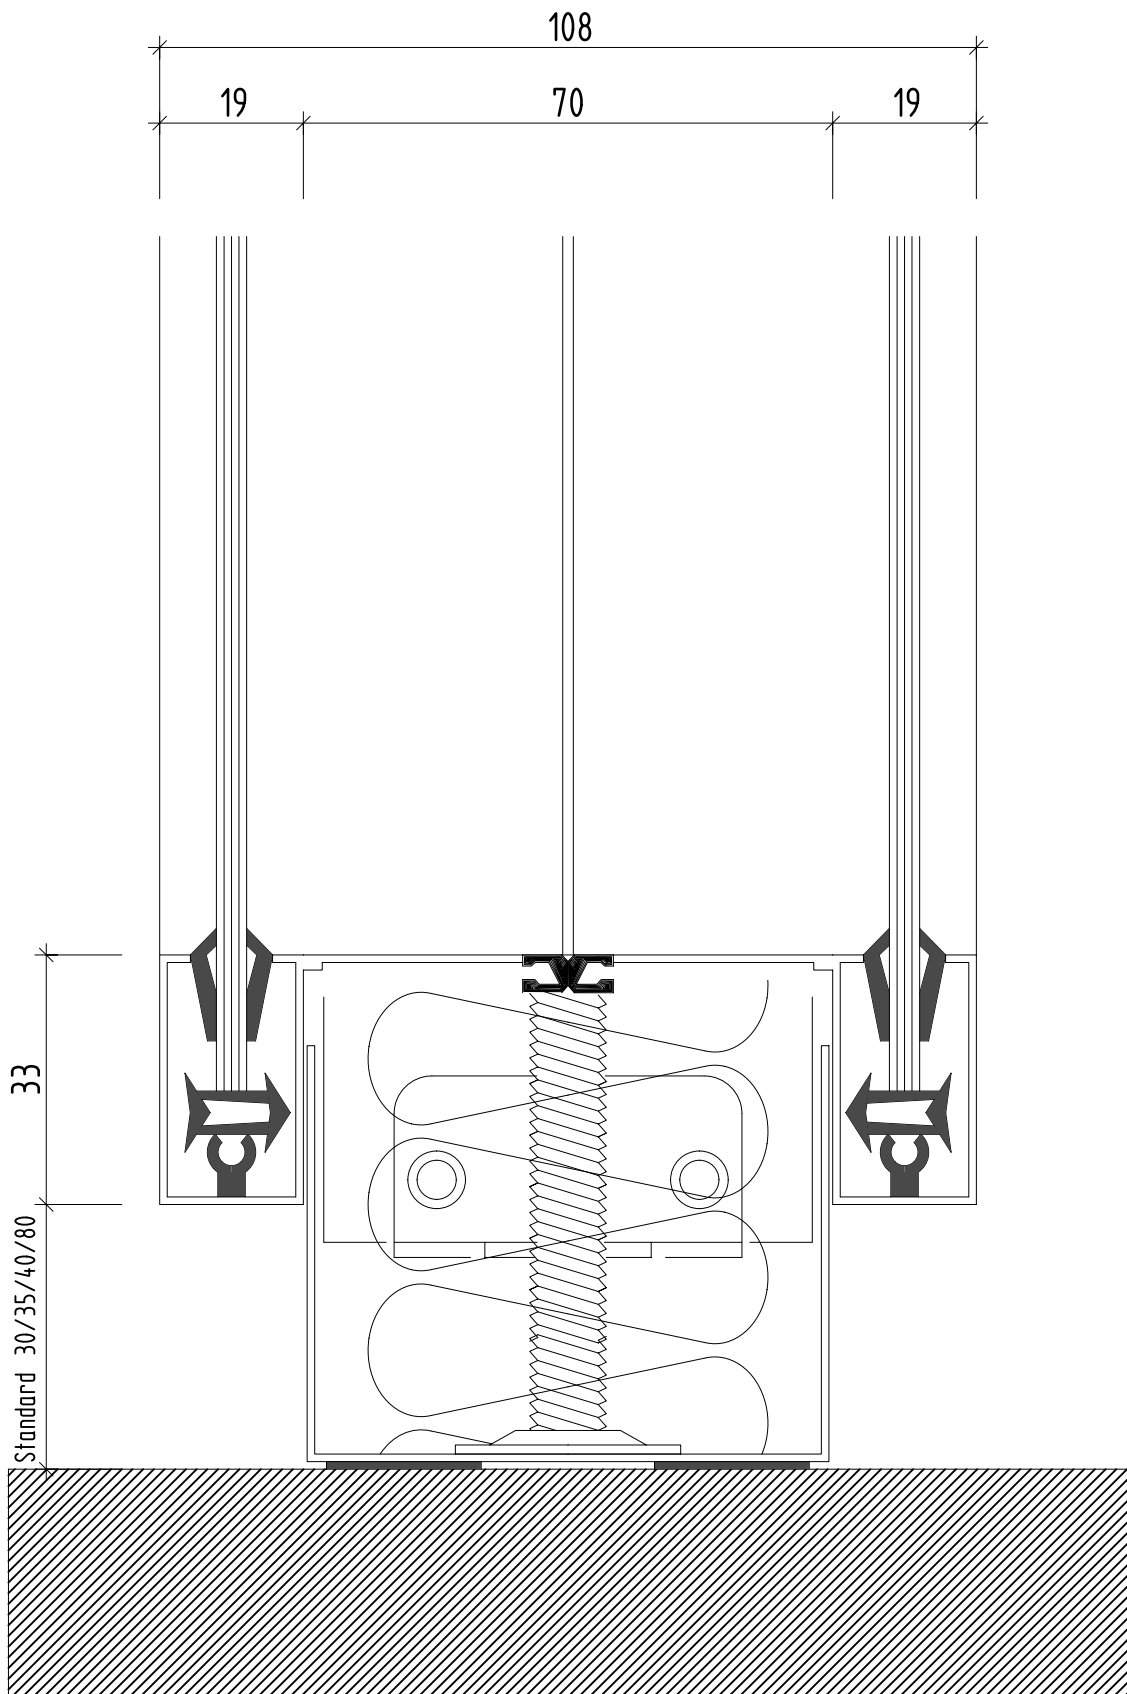


PLAFONDNOVA
DECKEN- UND WANDSYSTEME

System NovaFlex

Bodenanschluss Glasrahmen

plafondnova.ch

Mst.: 1:1

Format: A4

Detail-Nr. 1.2.2-01