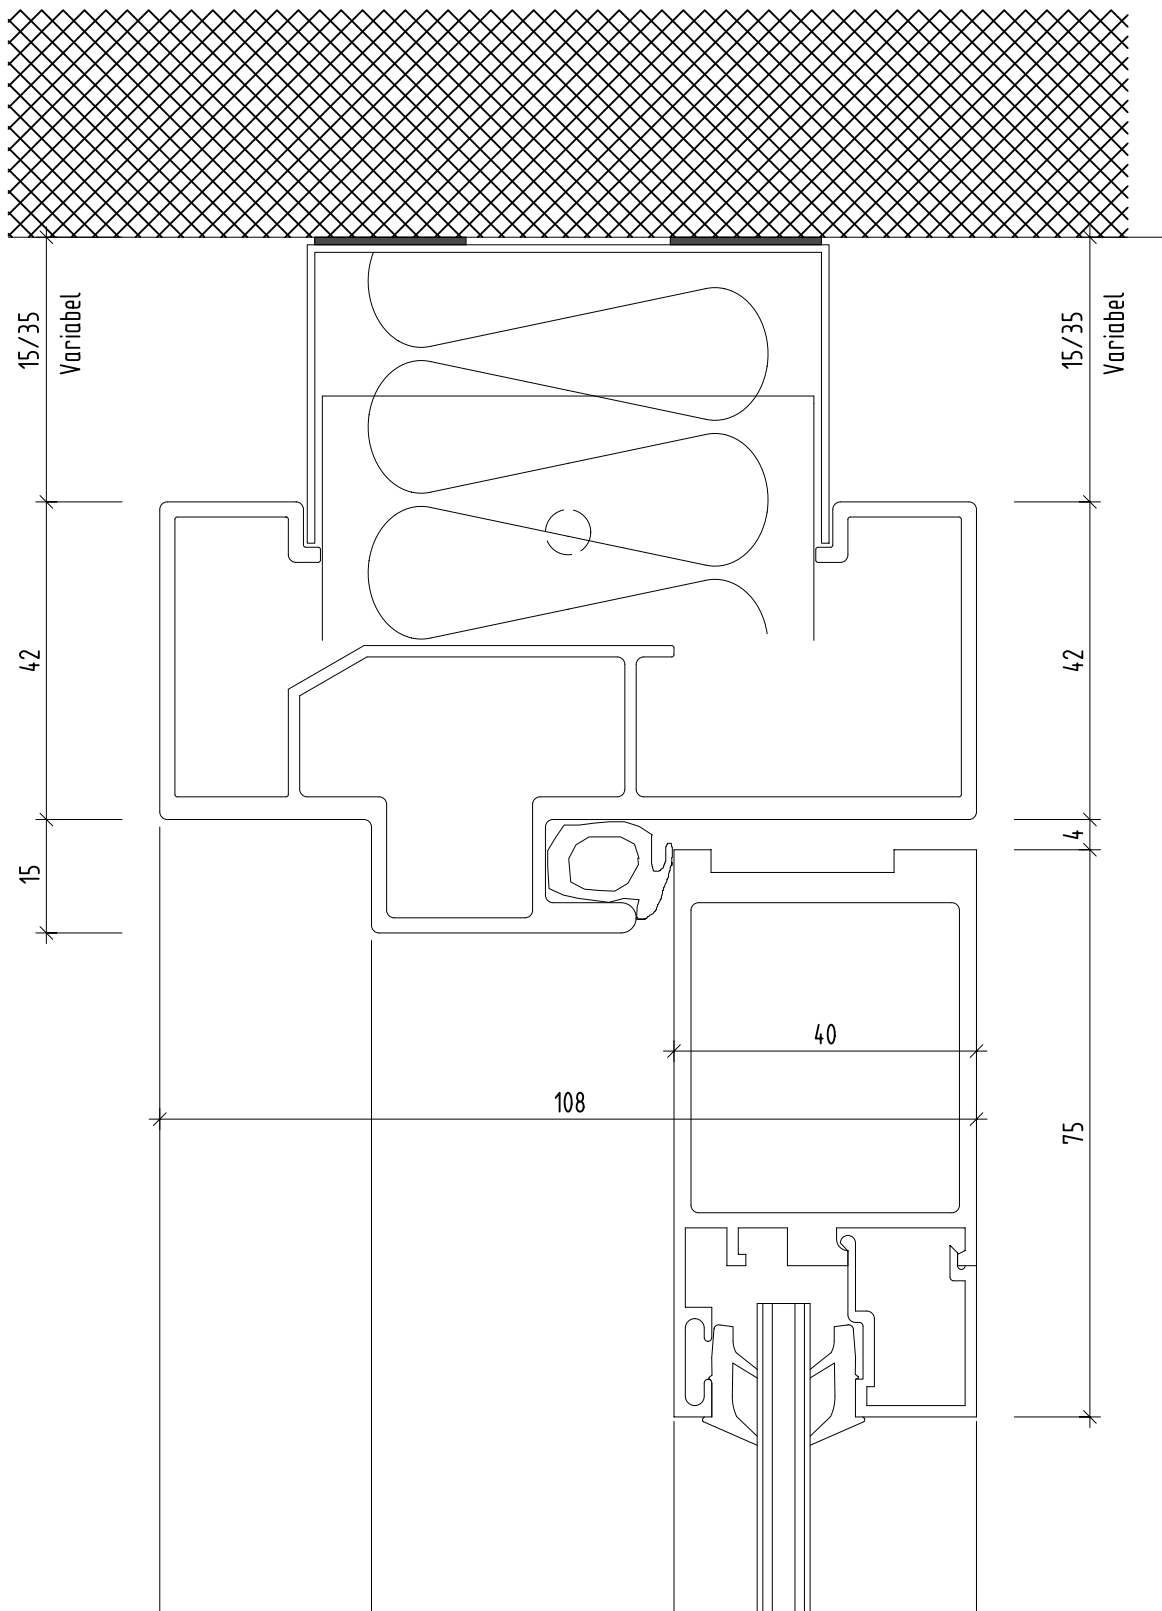


# PLAFONDNOVA

## DECKEN- UND WANDSYSTEME

System NovaFlex

Alurahmentür 40 mm Raumhoch

plafondnova.ch

Mst.: 1:1

Format: A4

Detail-Nr. 1.2.3-01