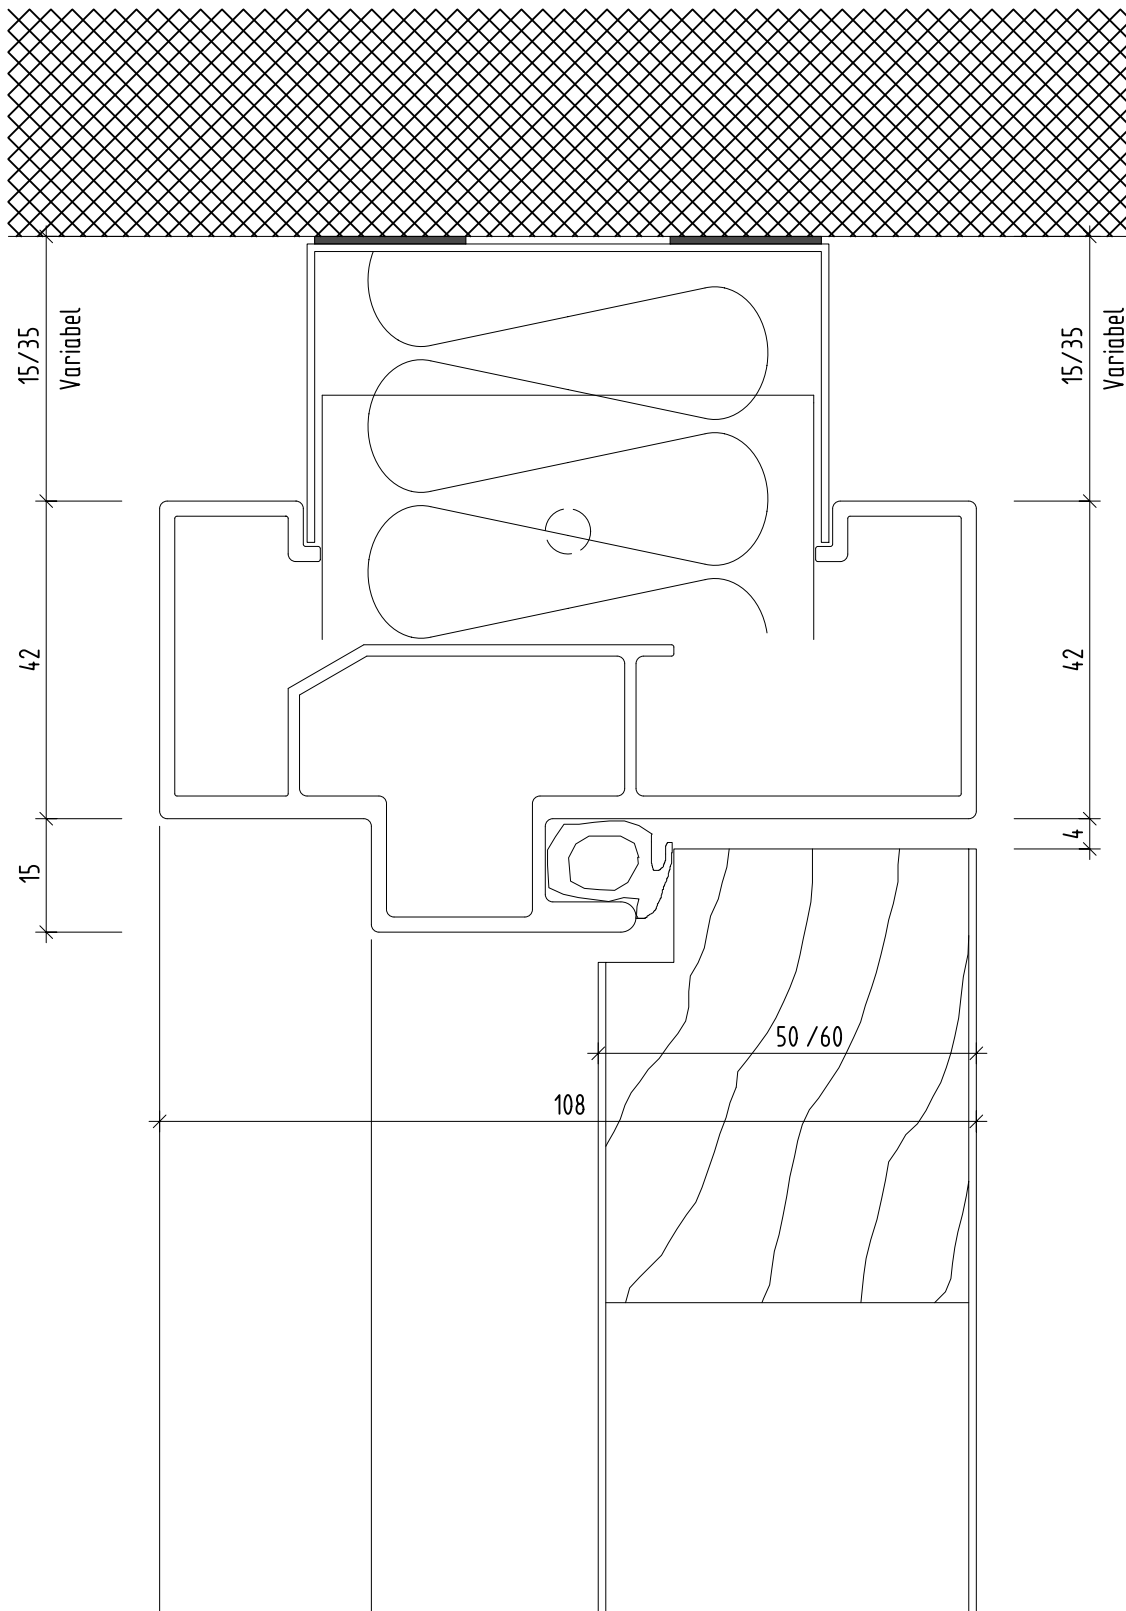


PLAFONDNOVA
DECKEN- UND WANDSYSTEME

System NovaFlex

Holztüre 50-60 mm Raumhoch

plafondnova.ch

Mst.: 1:1

Format: A4

Detail-Nr. 1.2.3-03