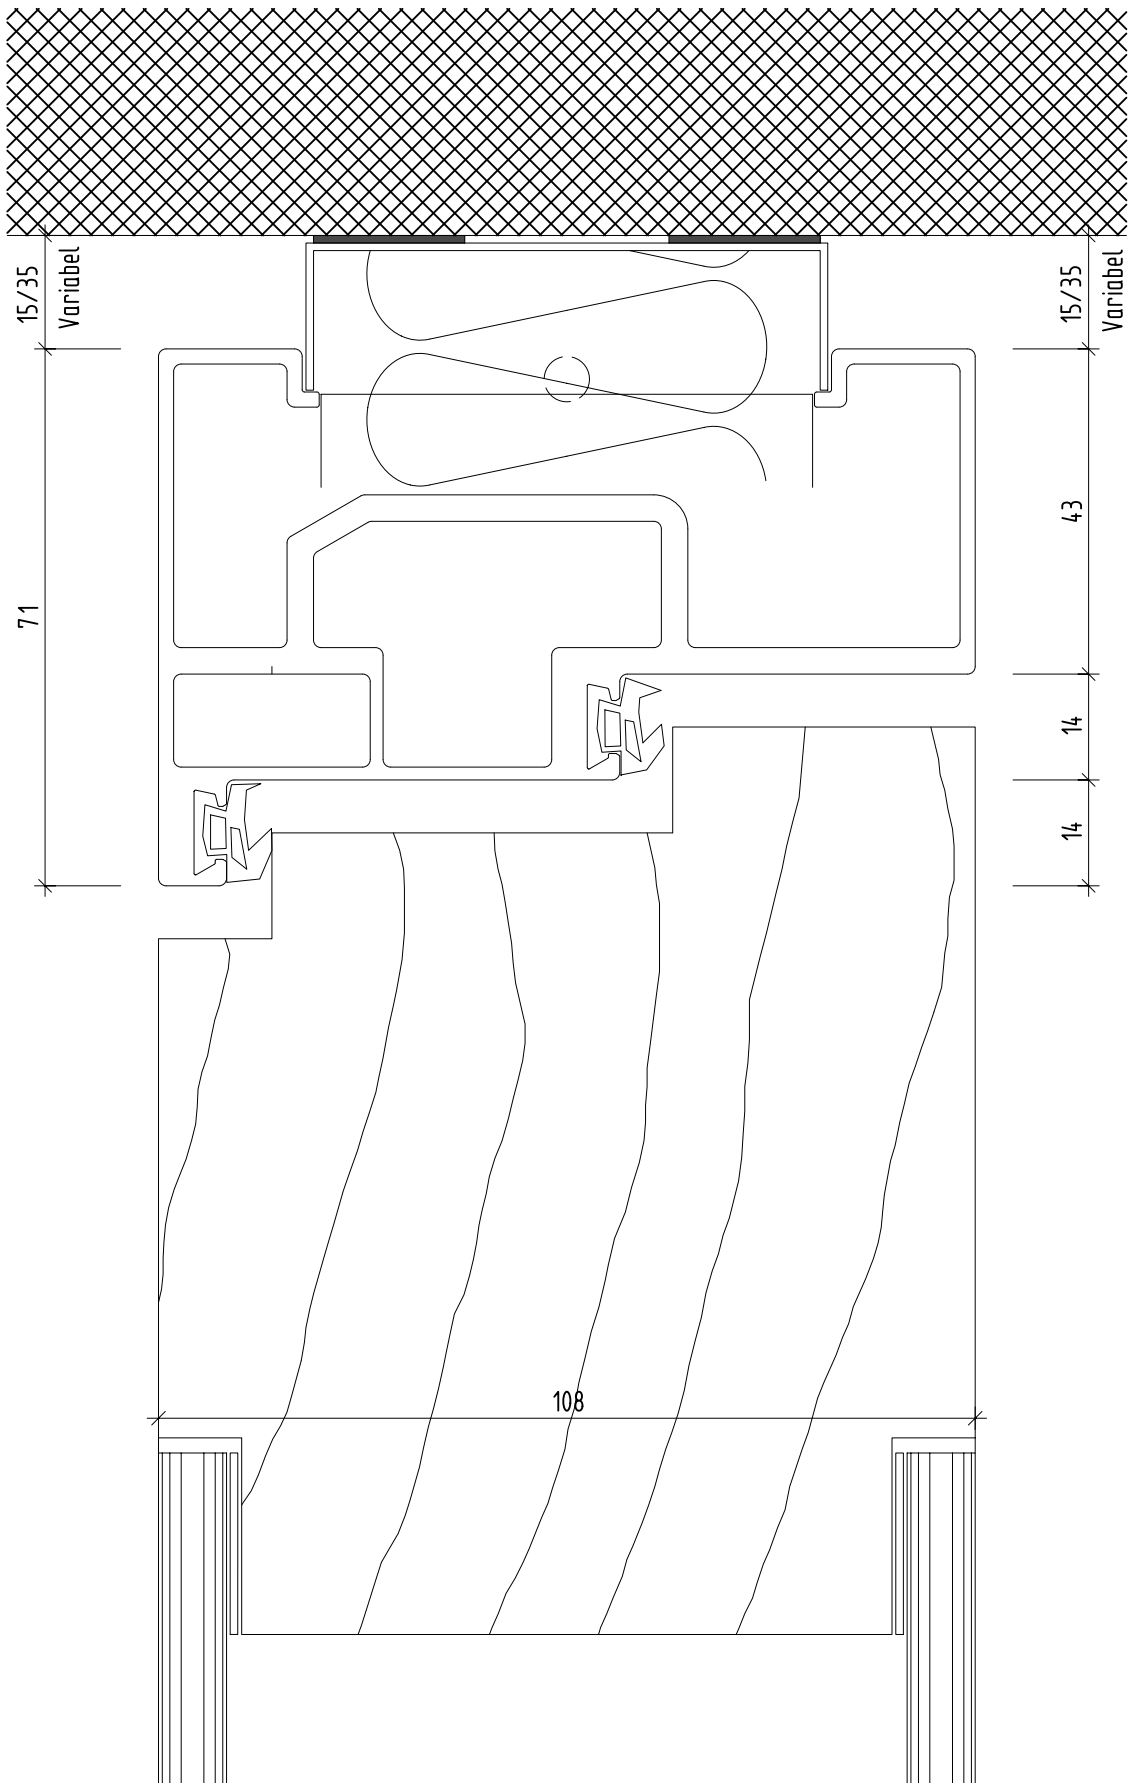


PLAFONDNOVA

DECKEN- UND WANDSYSTEME

System NovaFlex

XXL - Rahmentür 108 mm Raumhoch

plafondnova.ch

Mst.: 1:1

Format: A4

Detail-Nr. 1.2.3-05