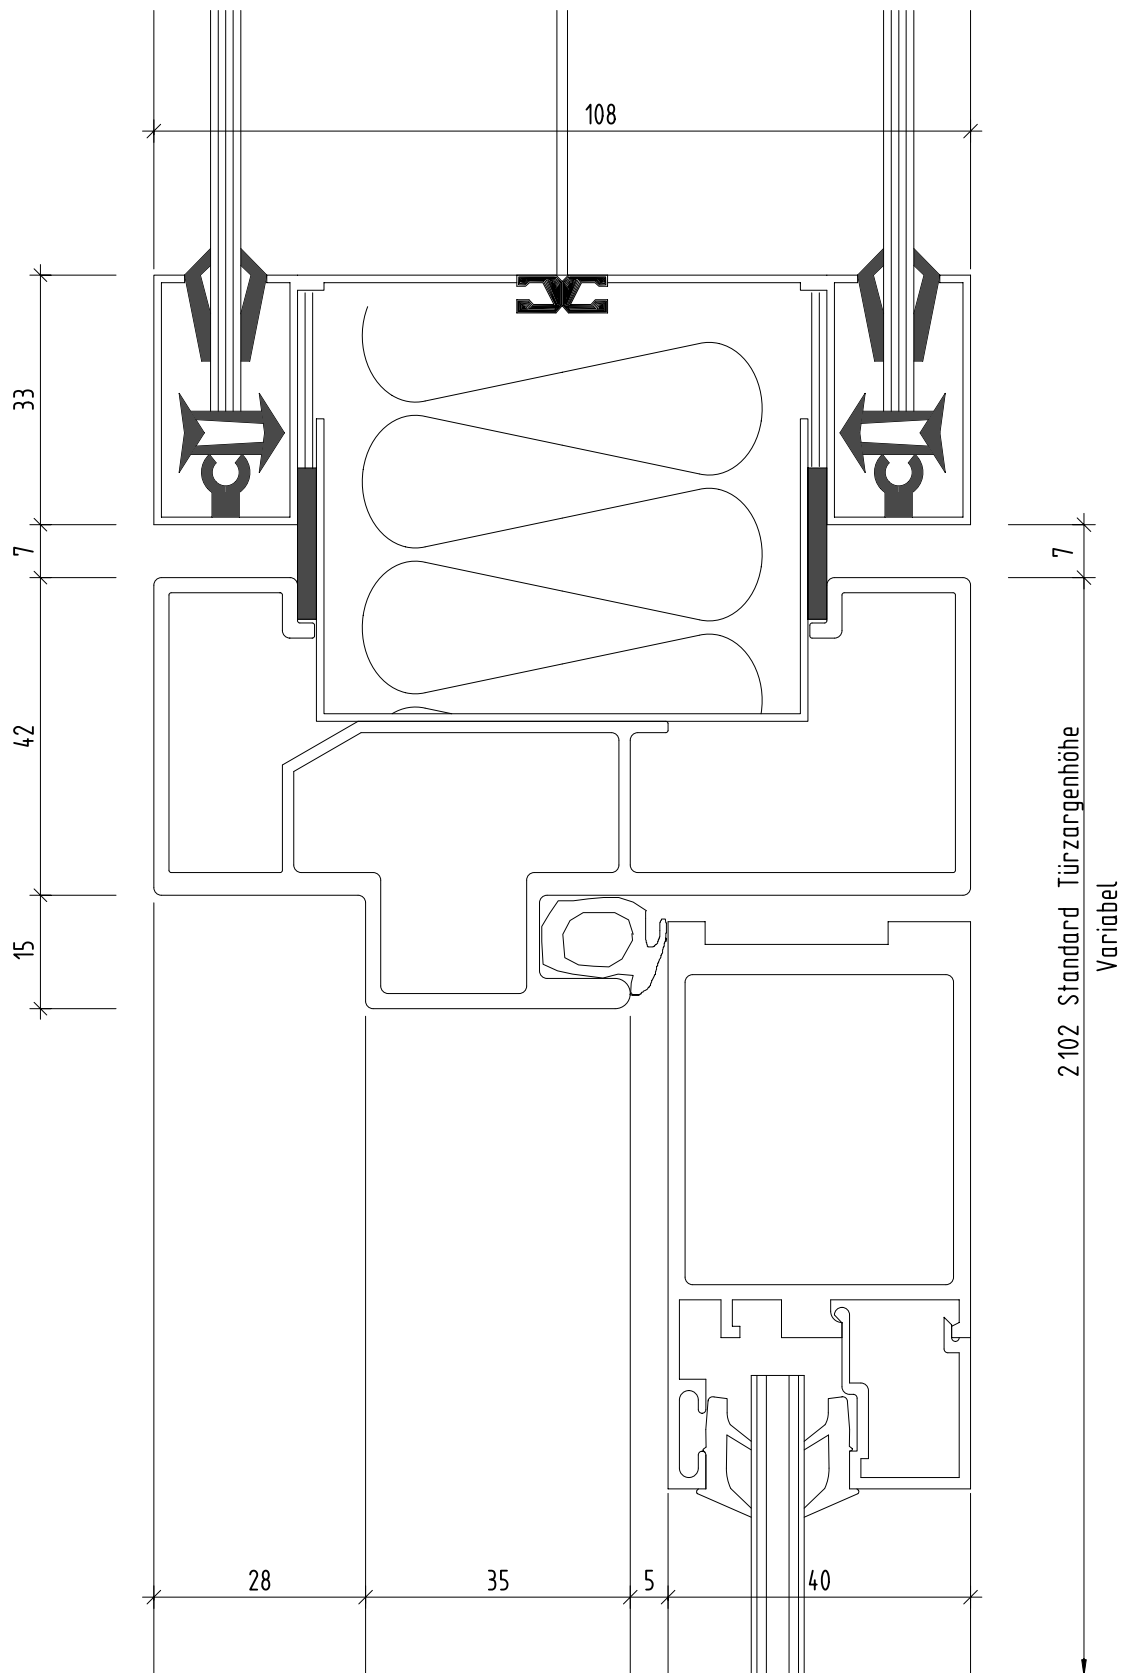


PLAFONDNOVA
DECKEN- UND WANDSYSTEME

System NovaFlex

Alurahmentür 40 mm mit Glasoblicht

plafondnova.ch

Mst.: 1:1

Format: A4

Detail-Nr. 1.2.3-07