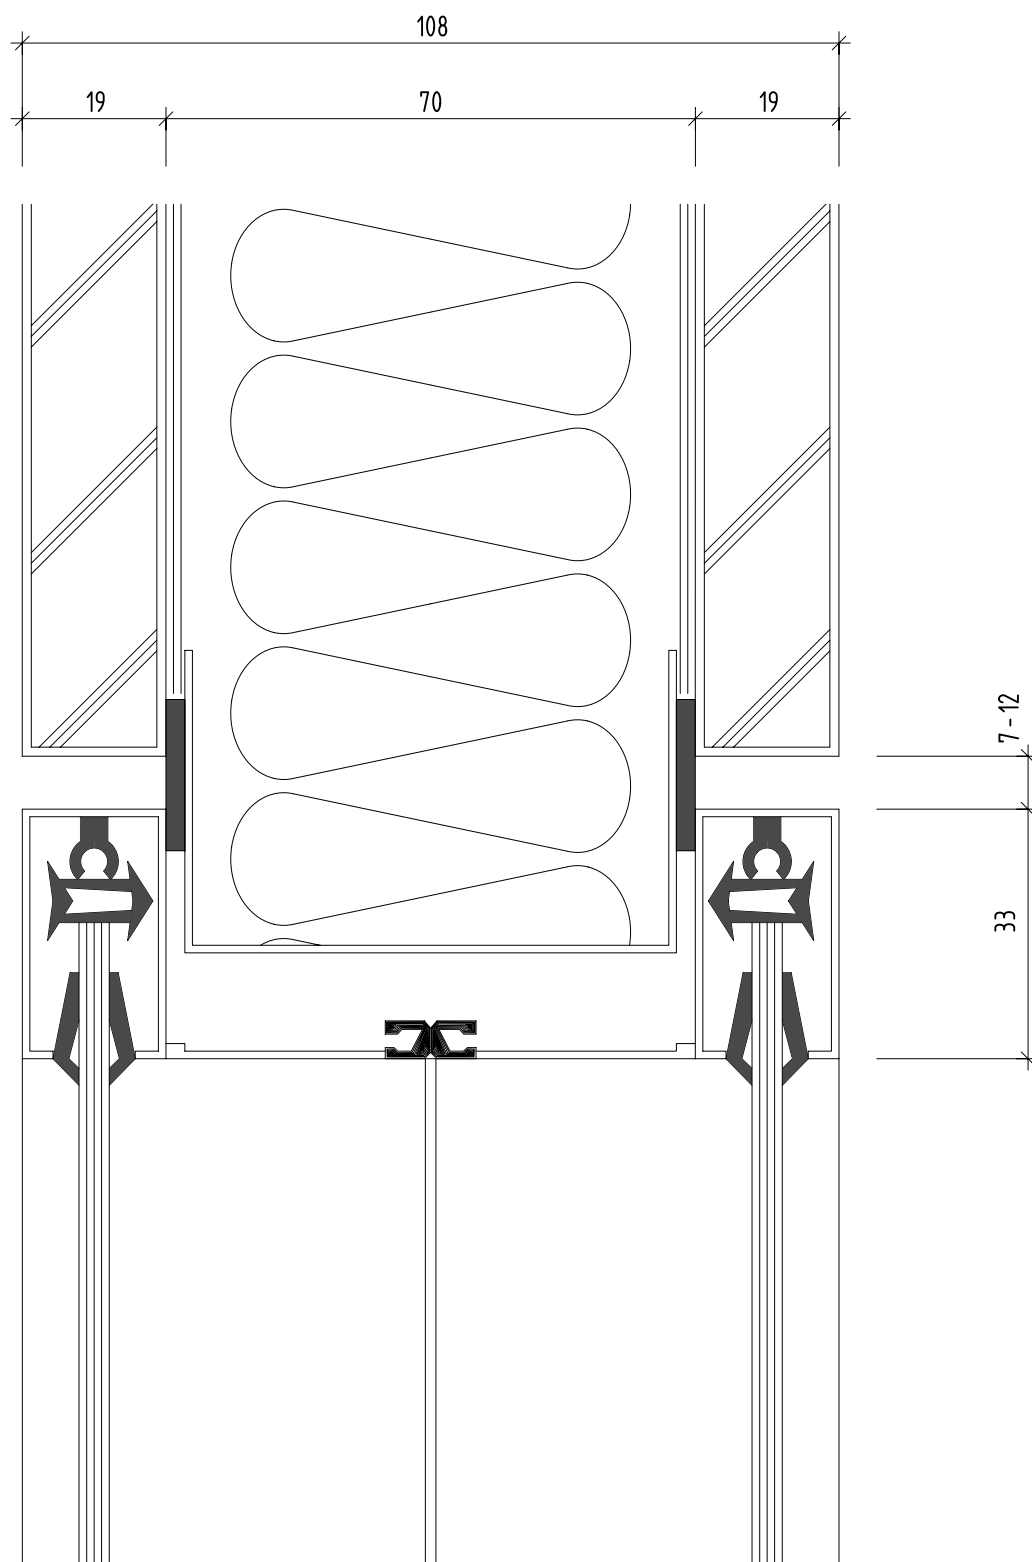


PLAFONDNOVA

DECKEN- UND WANDSYSTEME

System NovaFlex

Querfuge unten Glasrahmen oben Vollwand

plafondnova.ch

Mst.: 1:1

Format: A4

Detail-Nr. 1.2.4-02