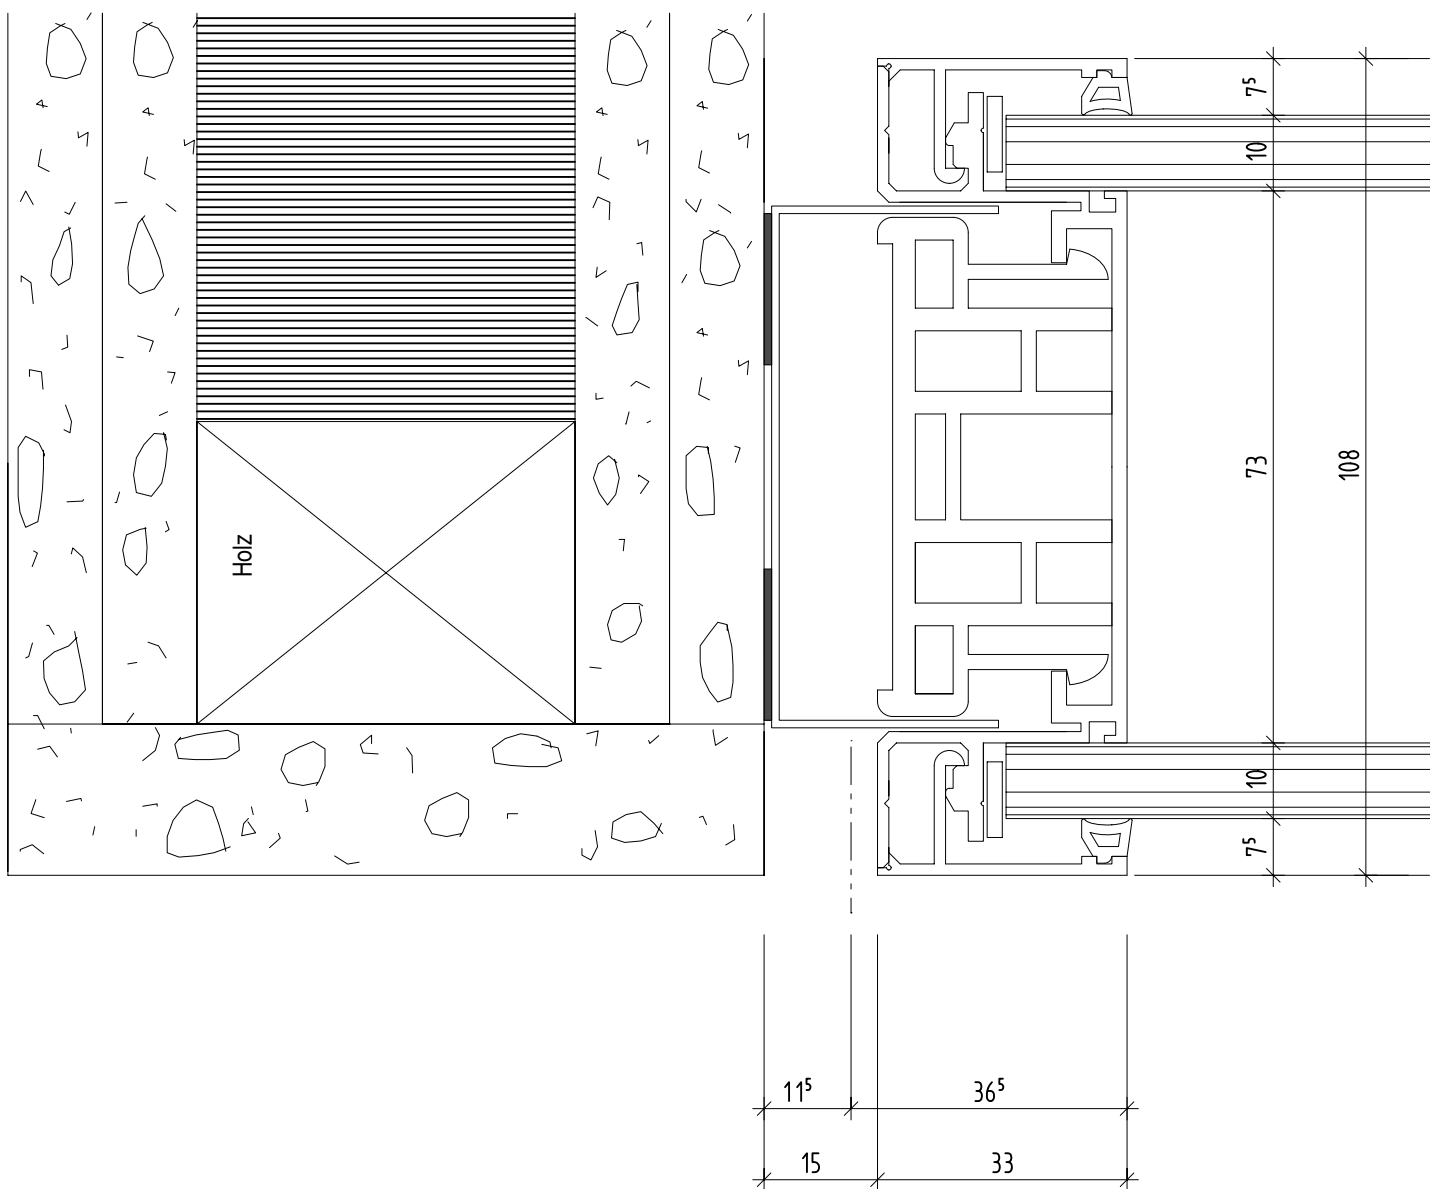


**PLAFONDNOVA**  
DECKEN- UND WANDSYSTEME

System NovaPlain

Wandanschluss Glaswand an Gipswand

plafondnova.ch

Mst.: 1:1

Format: A4

Detail-Nr. 2.1.1-02