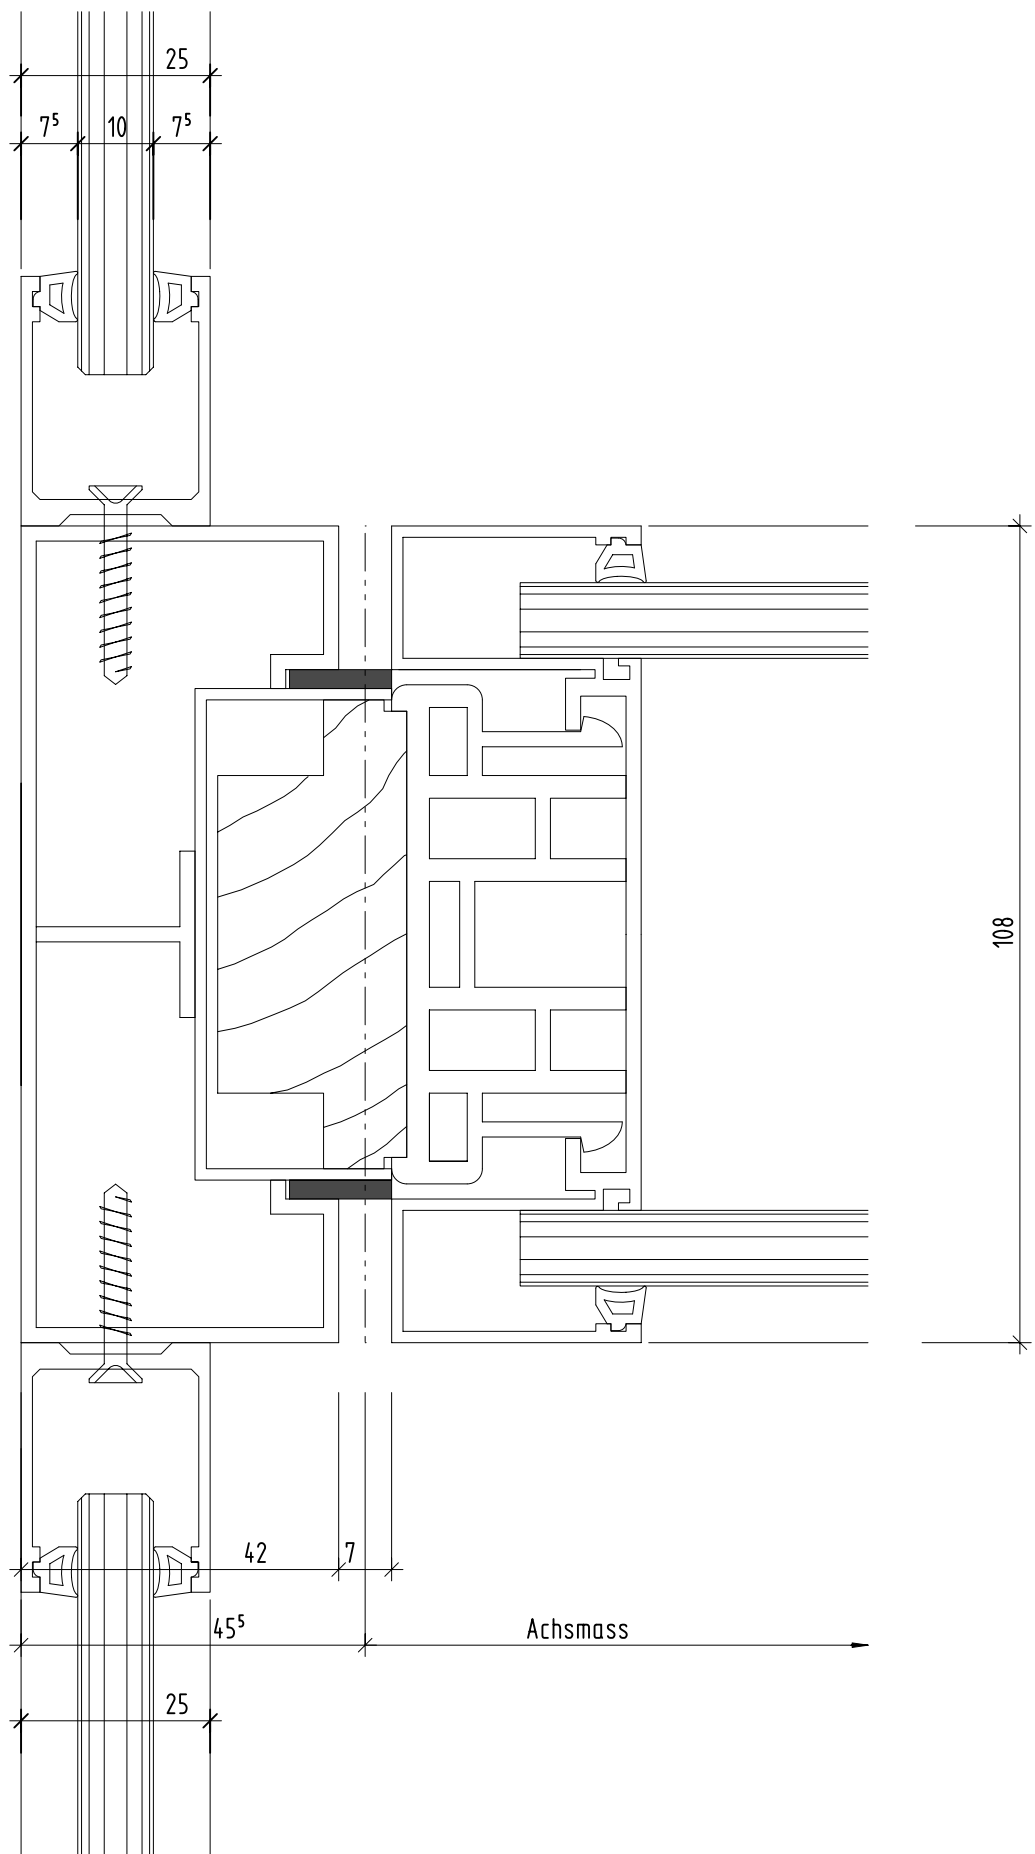


PLAFONDNOVA
DECKEN- UND WANDSYSTEME

System NovaPlain

Trennwandende mit Anschluss an NovaOne

plafondnova.ch

Mst.: 1:1

Format: A4

Detail-Nr. 2.1.1-05