
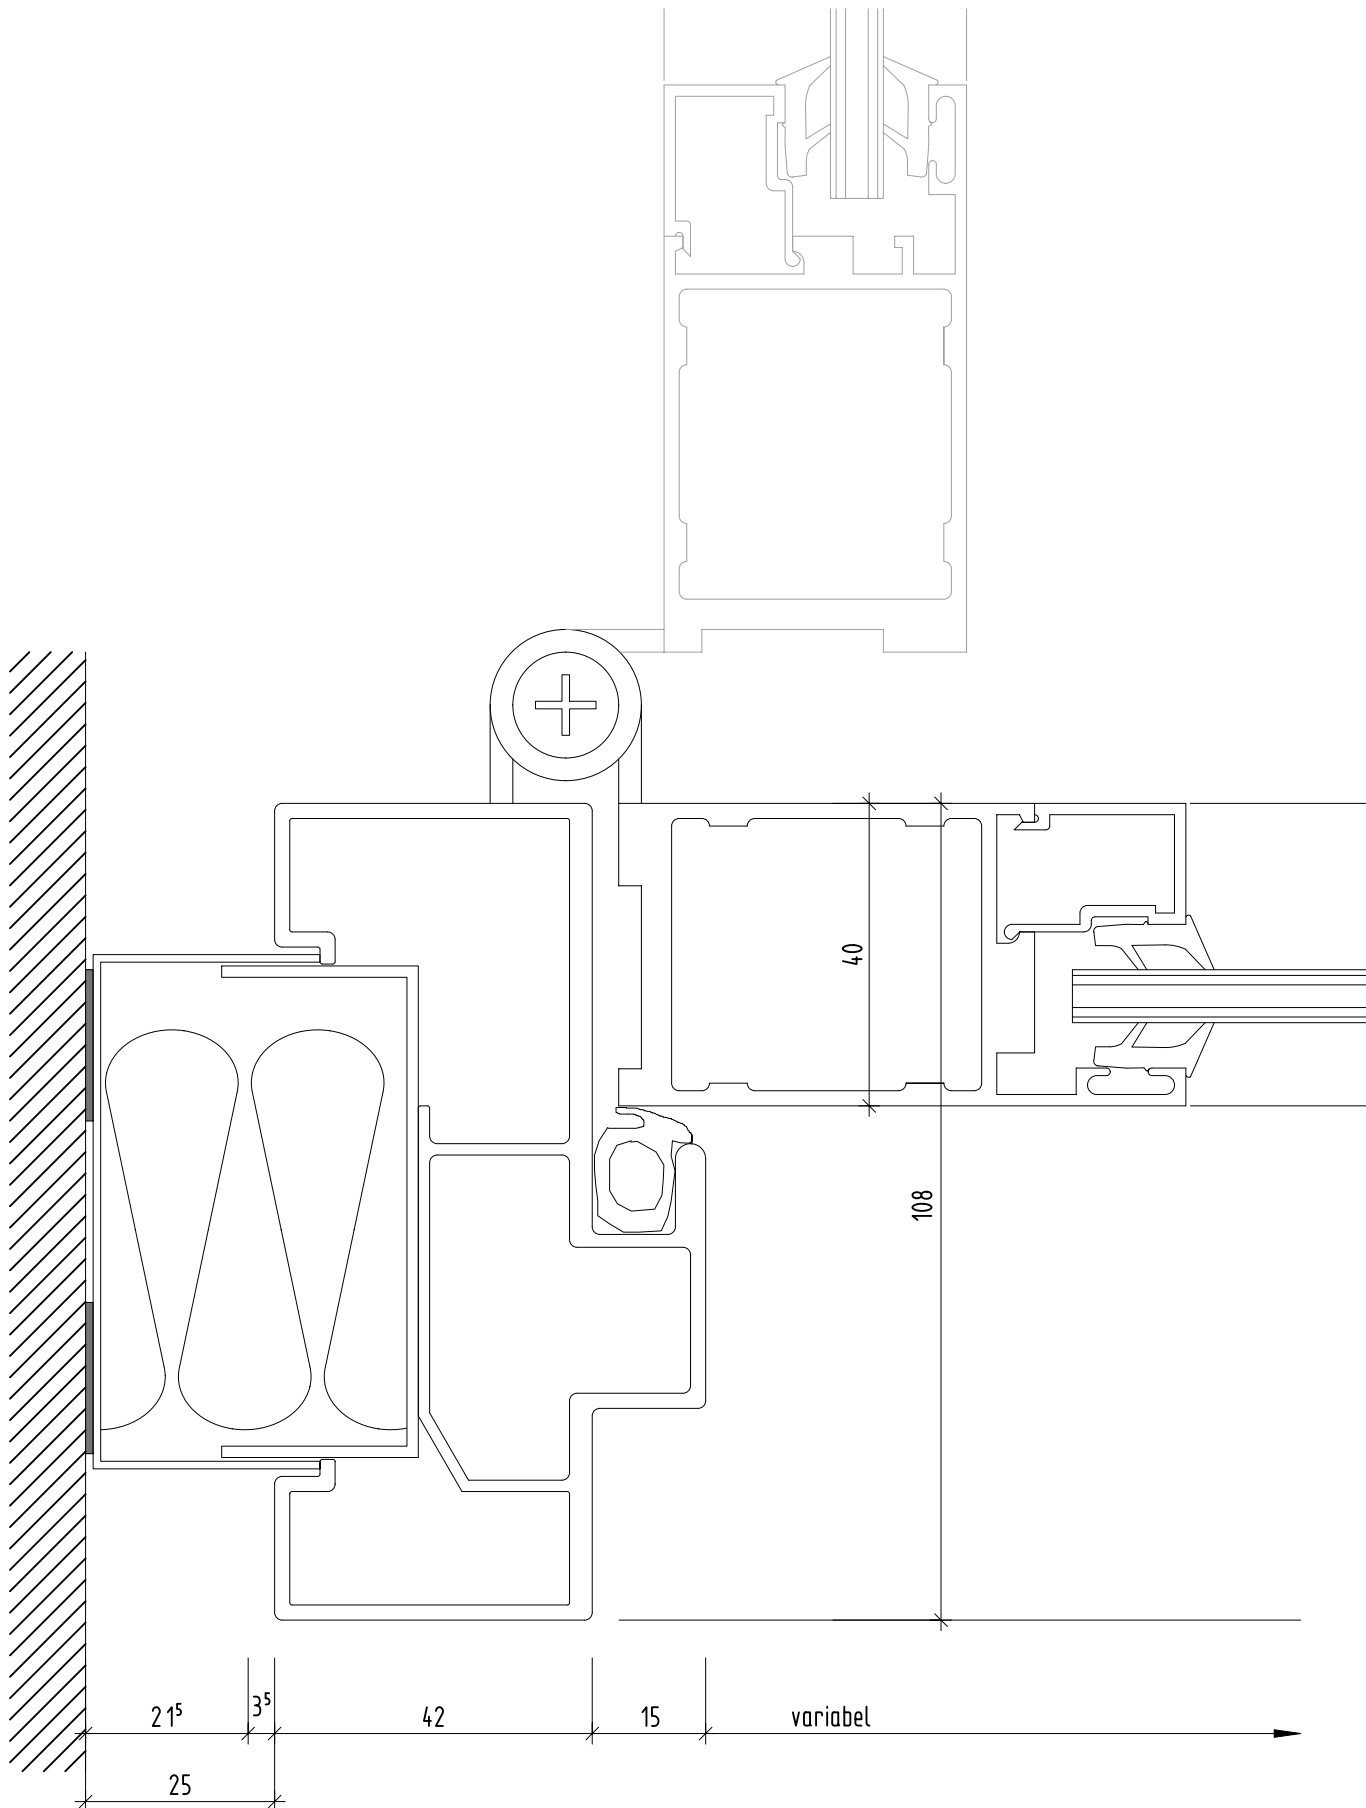


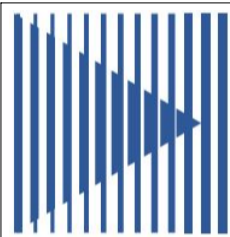

	PLAFONDNOVA DECKEN- UND WANDSYSTEME	plafondnova.ch
		Mst.: 1:1
	System NovaPlain	Format: A4
	Wandanschluss Alurahmentür 40 mm	Detail-Nr. 2.1.1-07