
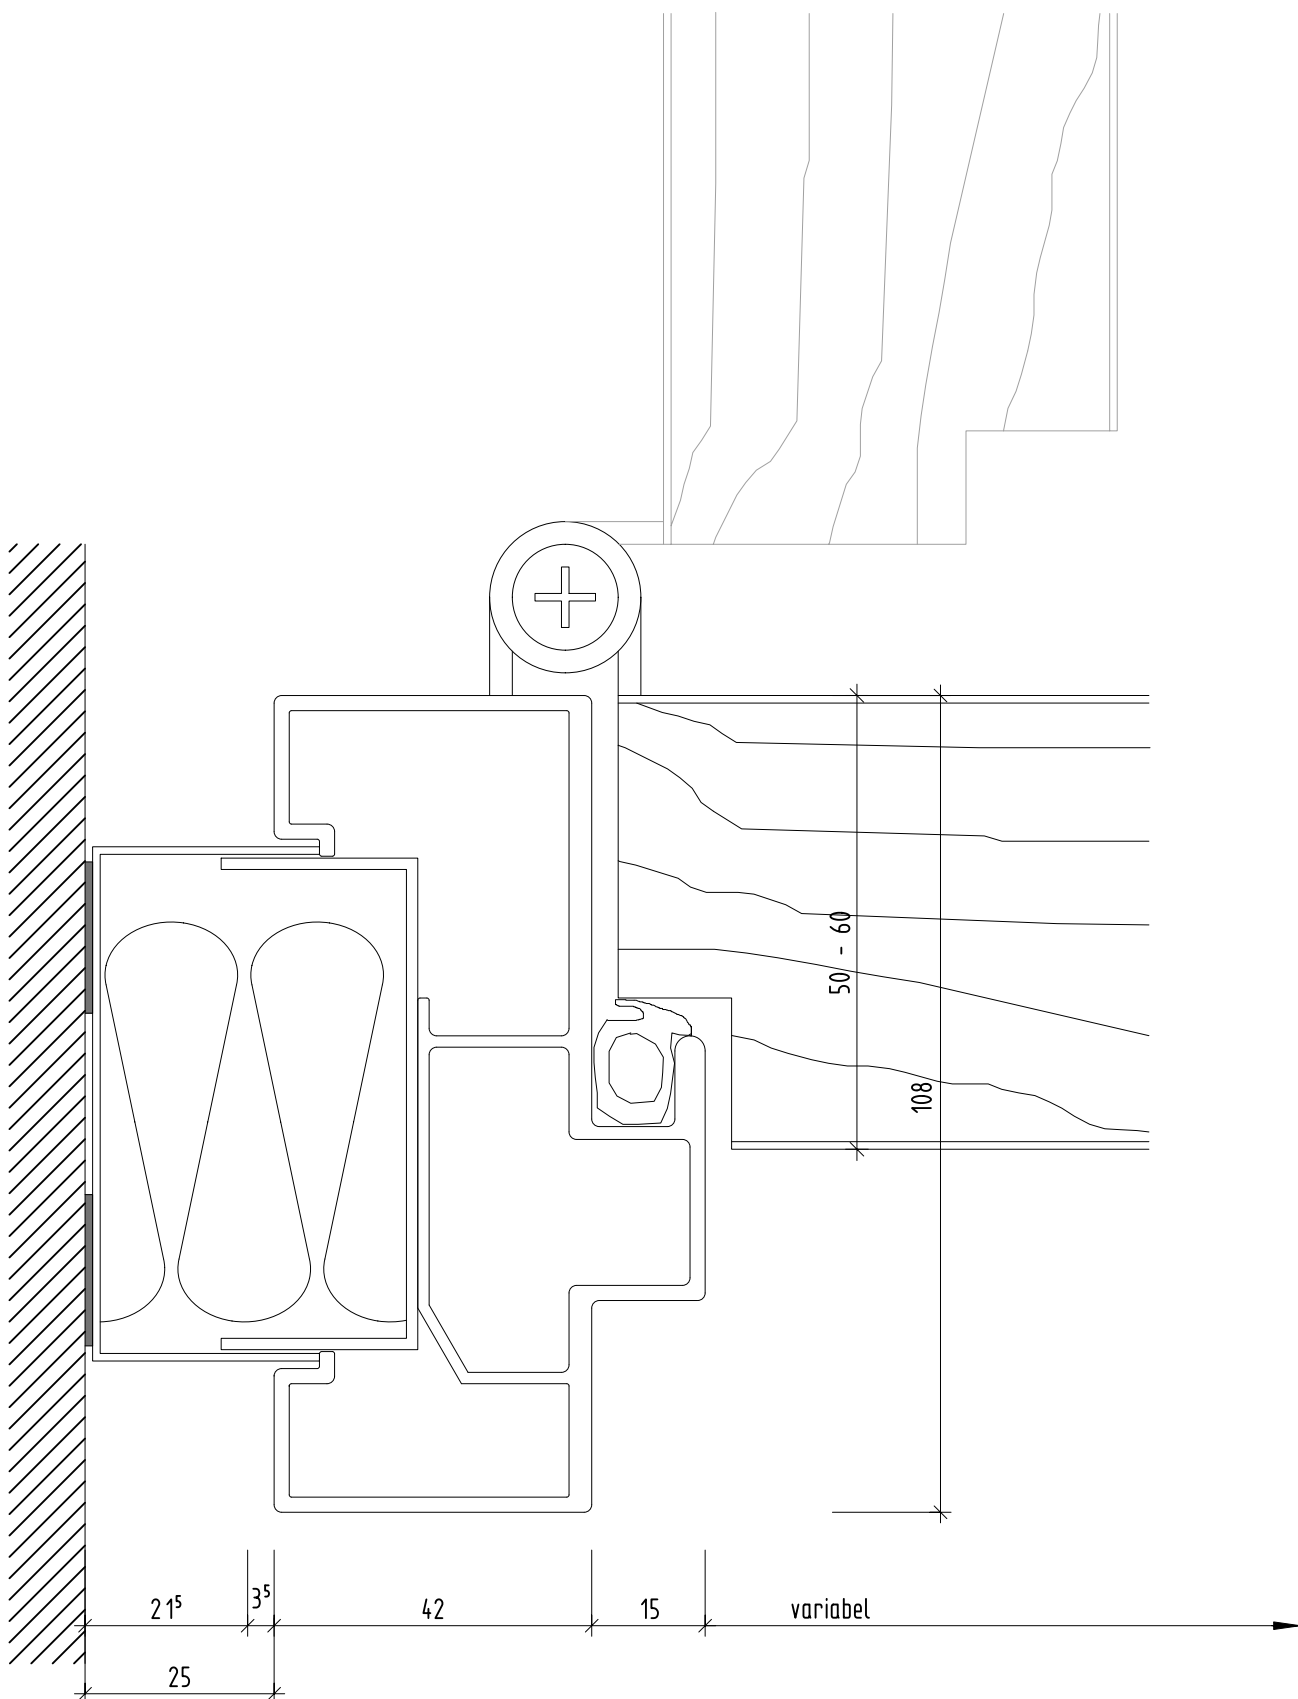


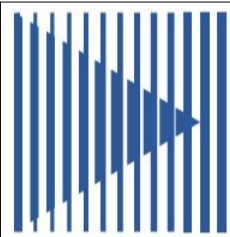

	PLAFONDNOVA DECKEN- UND WANDSYSTEME	plafondnova.ch
		Mst.: 1:1
	System NovaPlain	Format: A4
	Wandanschluss Holztür 50-60 mm	Detail-Nr. 2.1.1-09