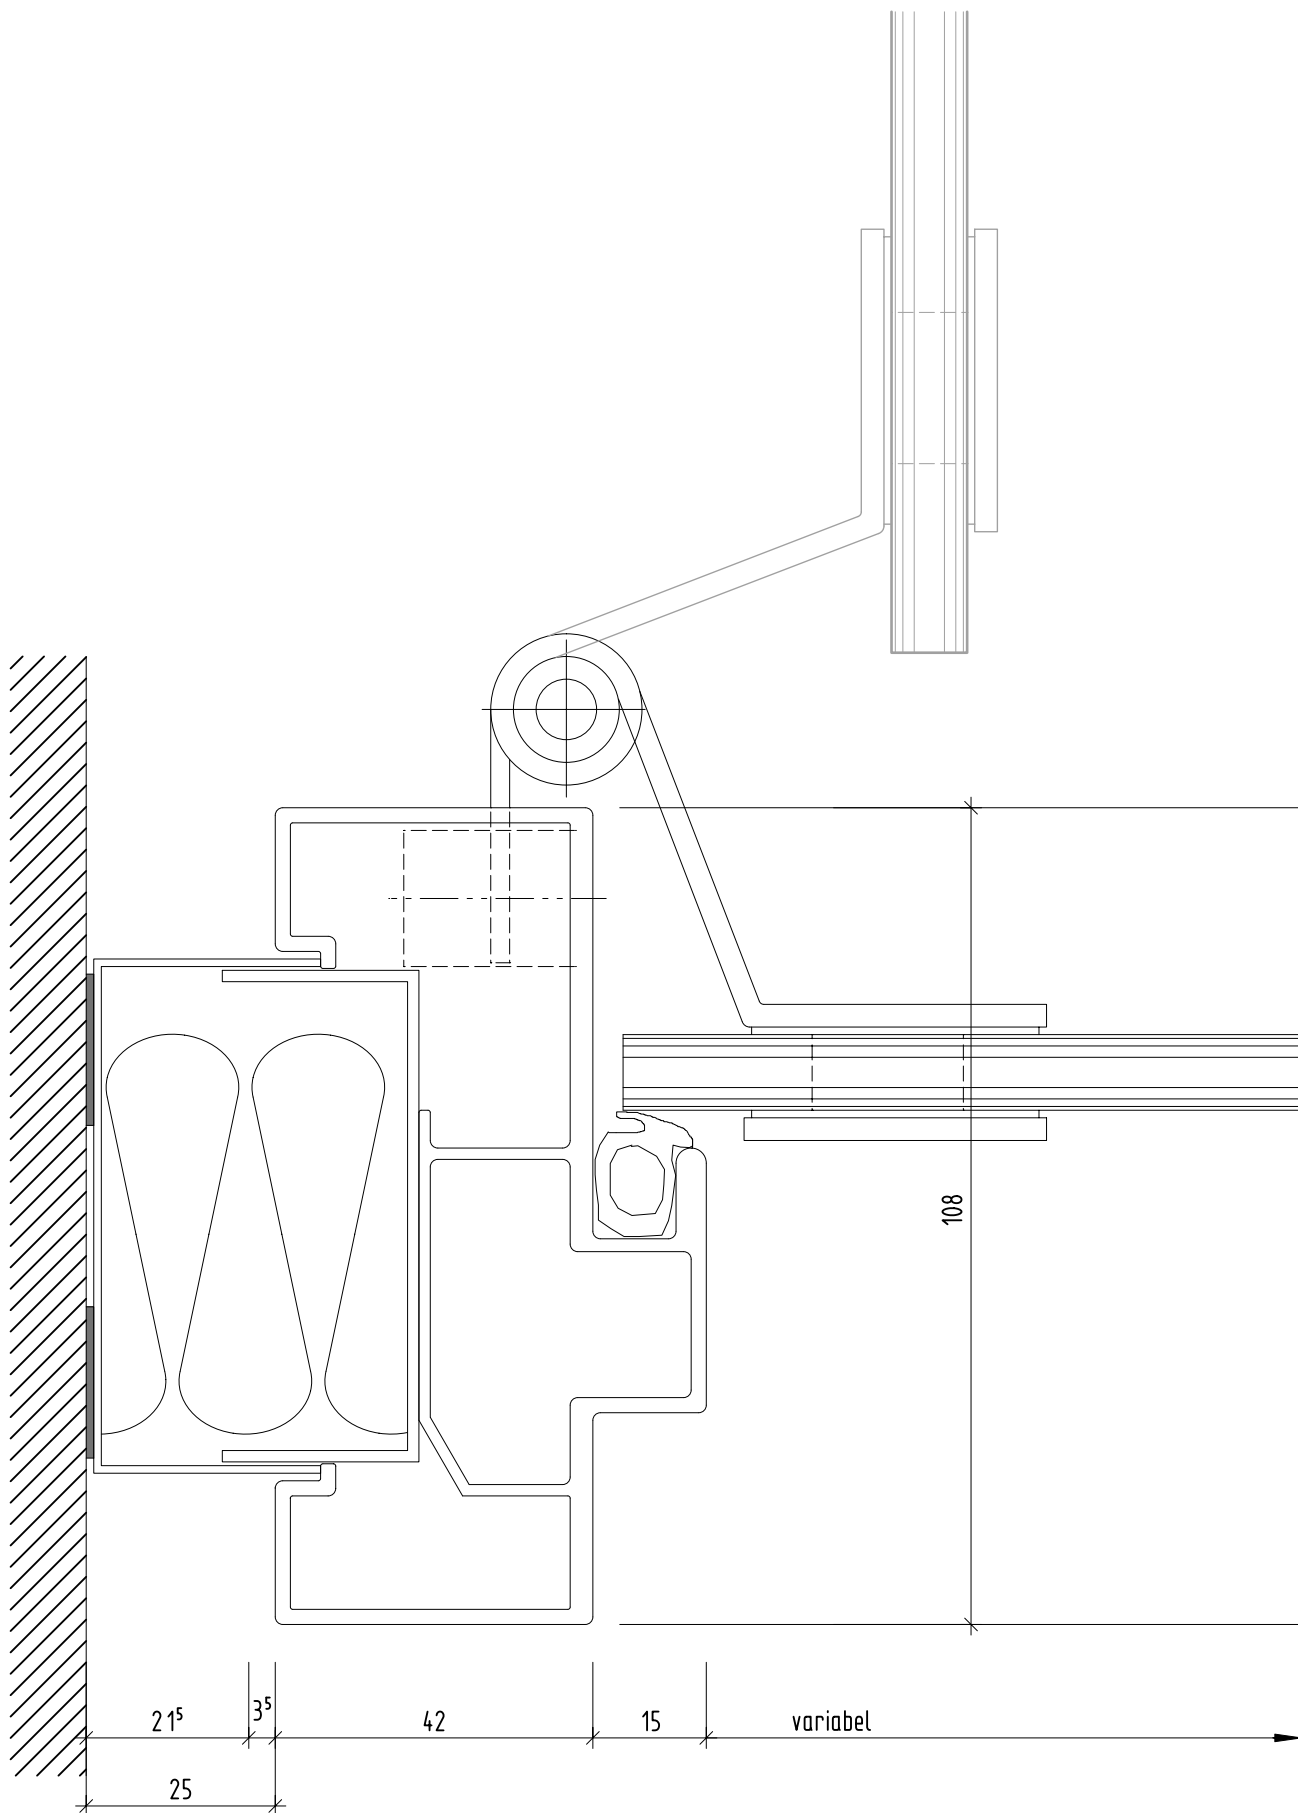


PLAFONDNOVA
DECKEN- UND WANDSYSTEME

System NovaPlain

Wandanschluss Ganzglastür

plafondnova.ch

Mst.: 1:1

Format: A4

Detail-Nr. 2.1.1-10