
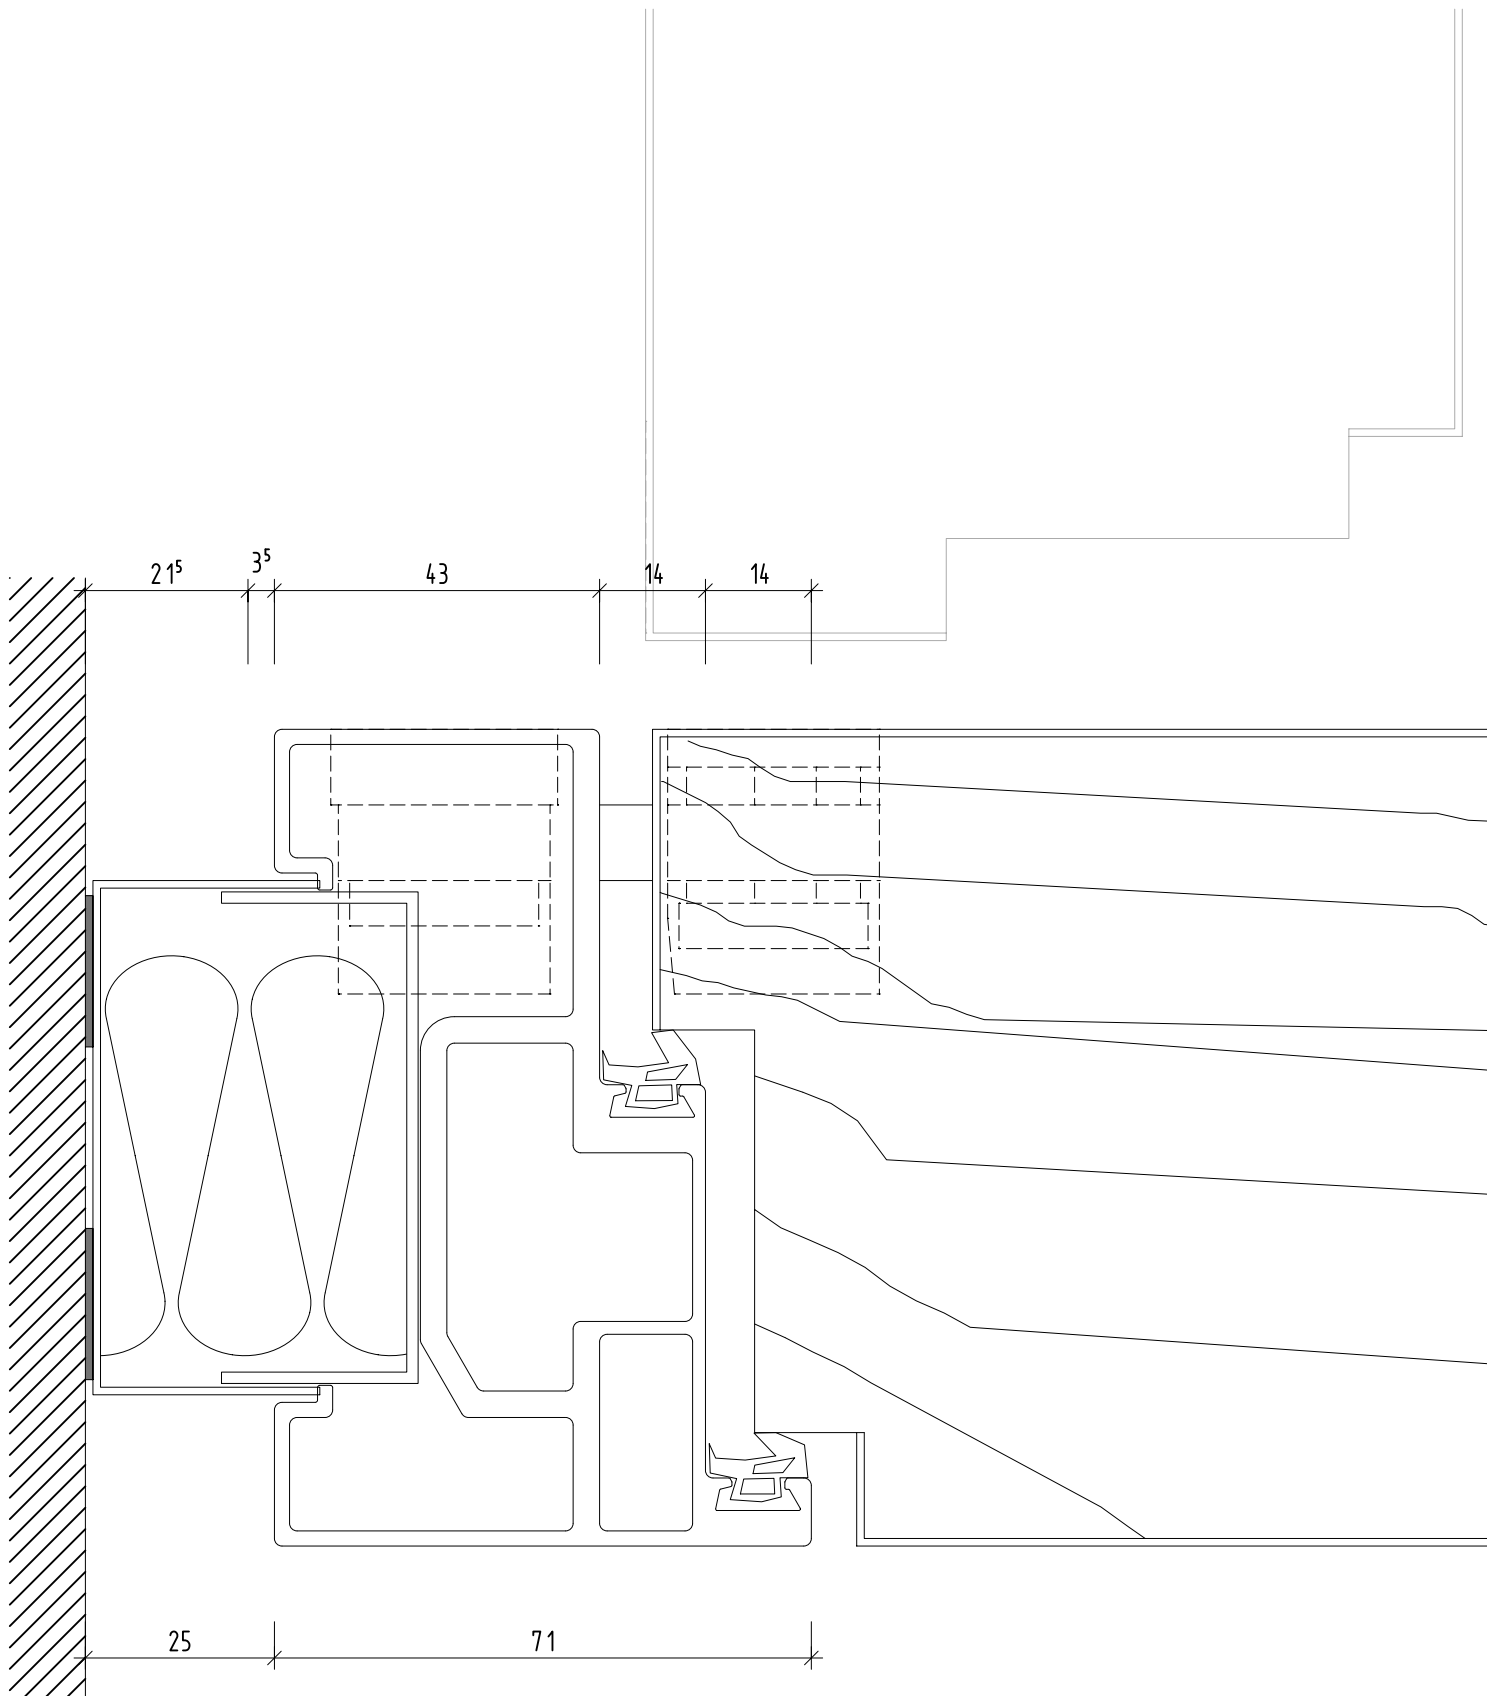


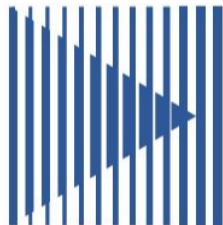

	PLAFONDNOVA		plafondnova.ch
	DECKEN- UND WANDSYSTEME		Mst.: 1:1
	System NovaPlain		Format: A4
	Wandanschluss XXL Vollholztüre 108 mm		Detail-Nr. 2.1.1-12