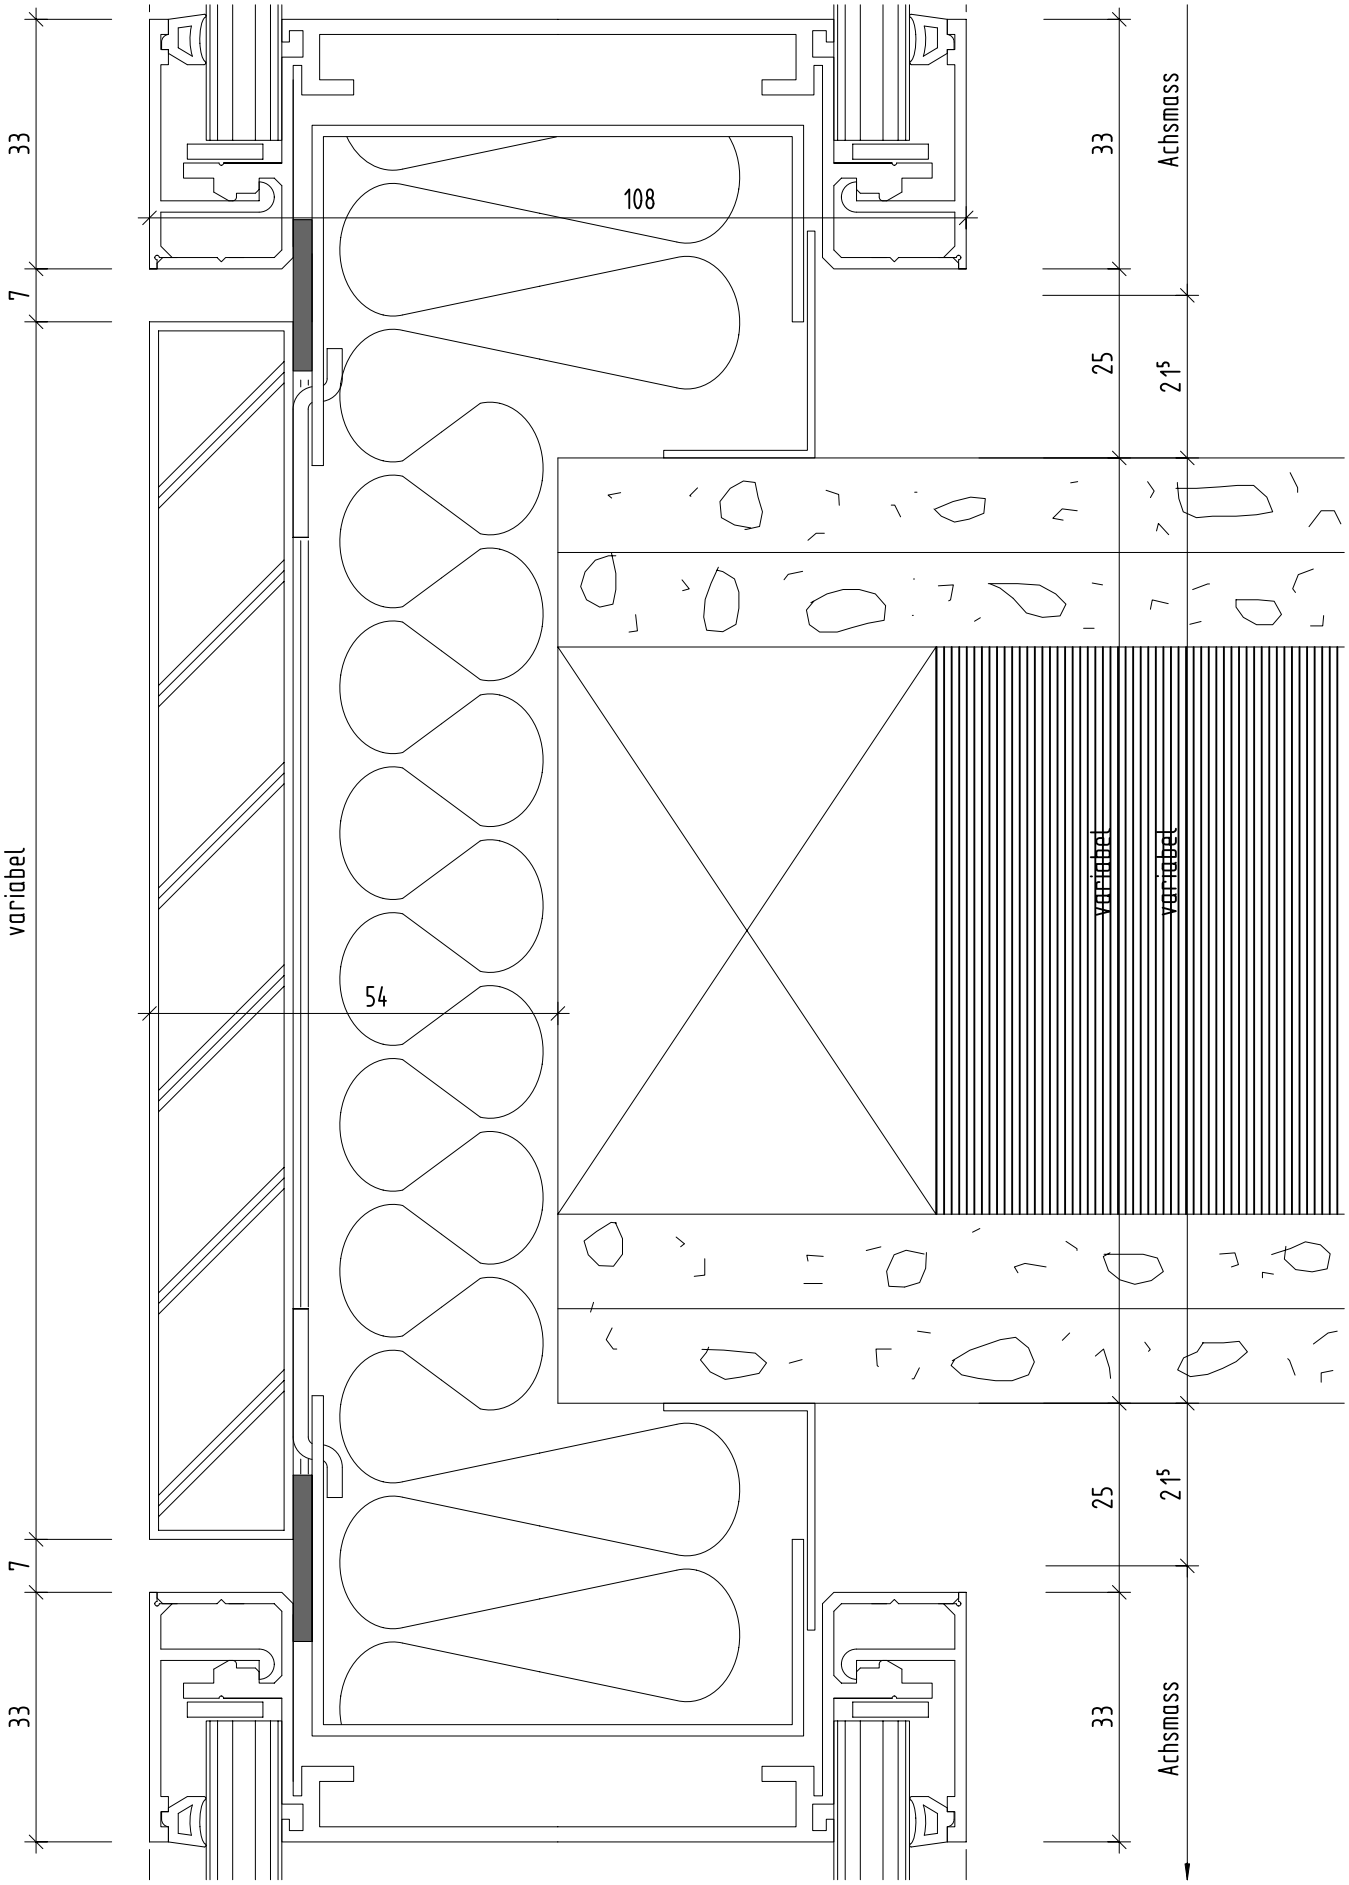

PLAFONDNOVA DECKEN- UND WANDSYSTEME		plafondnova.ch
		Mst.: 1:1
System NovaPlain		Format: A4
Anschluss über Mauerkopf mit Glasrahmen		Detail-Nr. 2.1.2-01