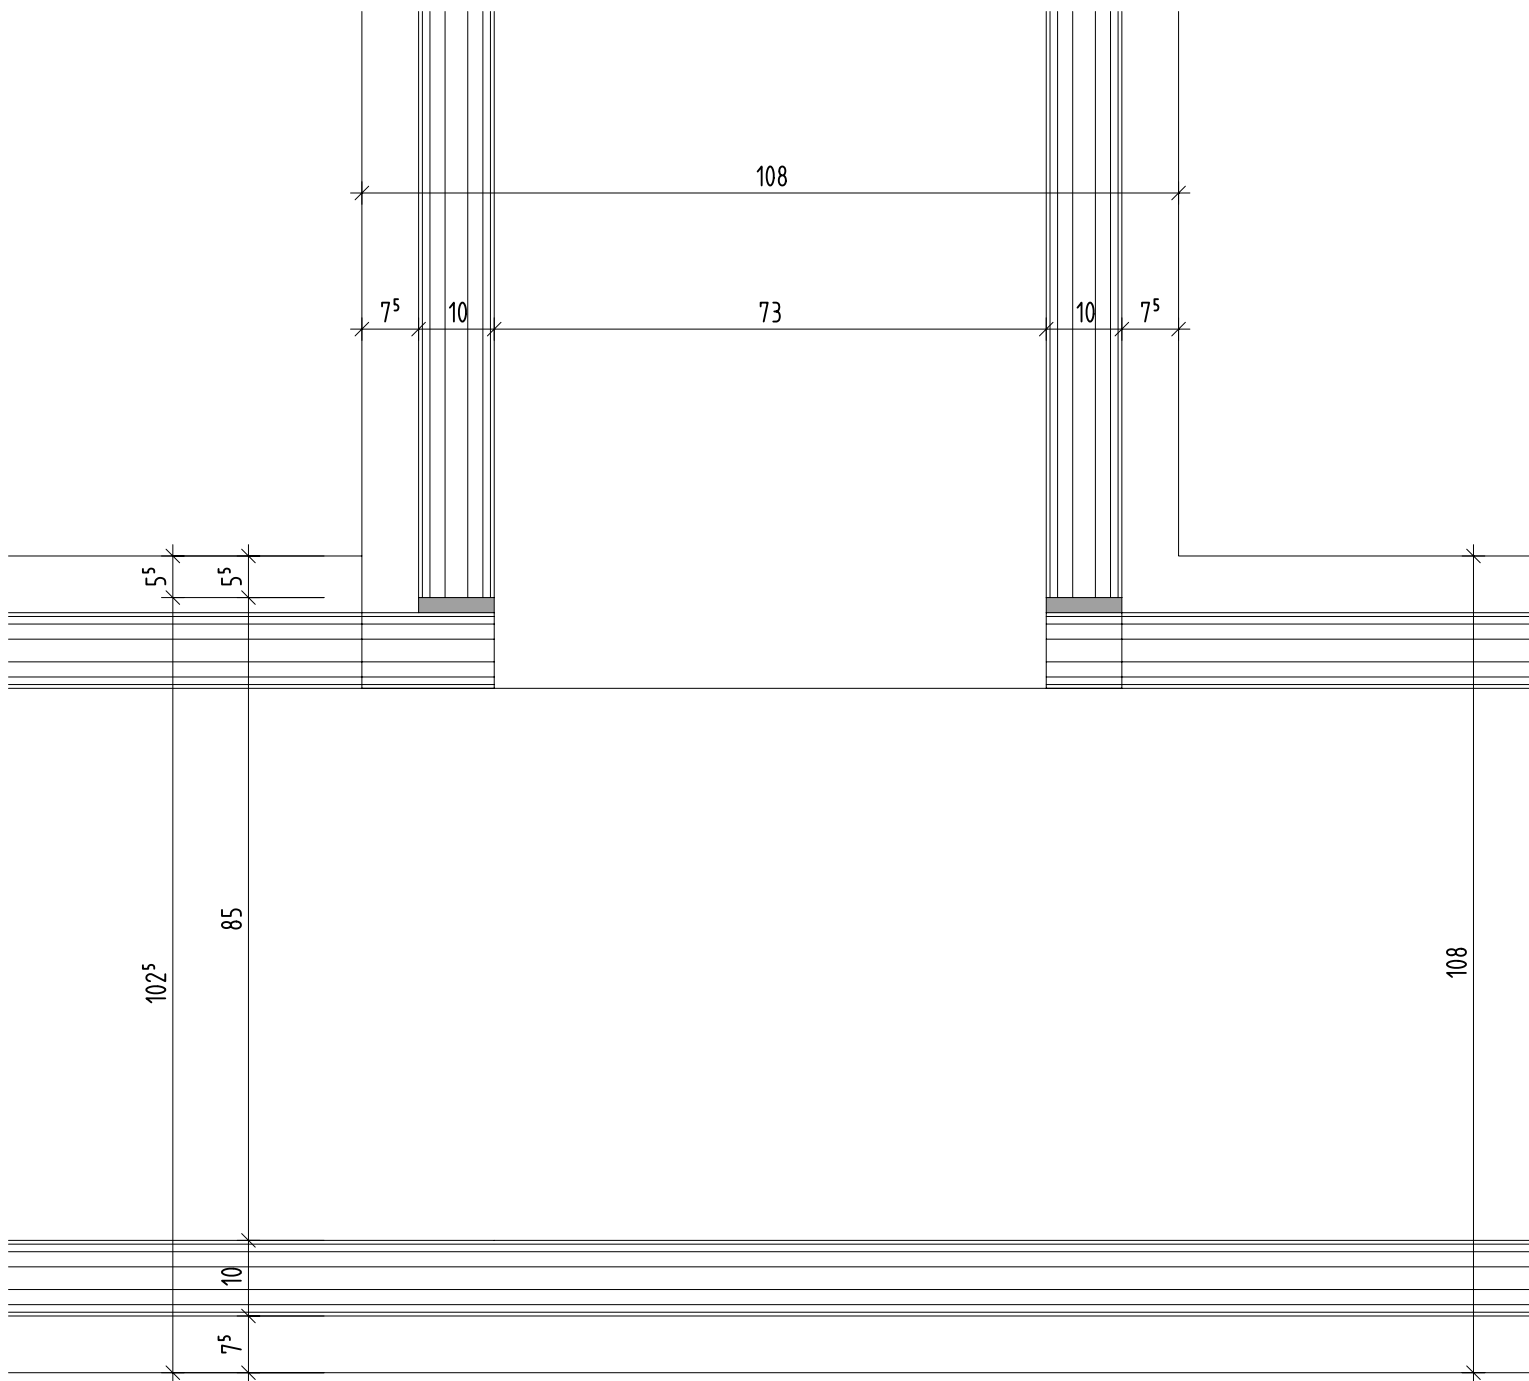


PLAFONDNOVA
DECKEN- UND WANDSYSTEME

System NovaPlain

T-Anschluss aus Glaselementen

plafondnova.ch

Mst.: 1:1

Format: A4

Detail-Nr. 2.1.3-05