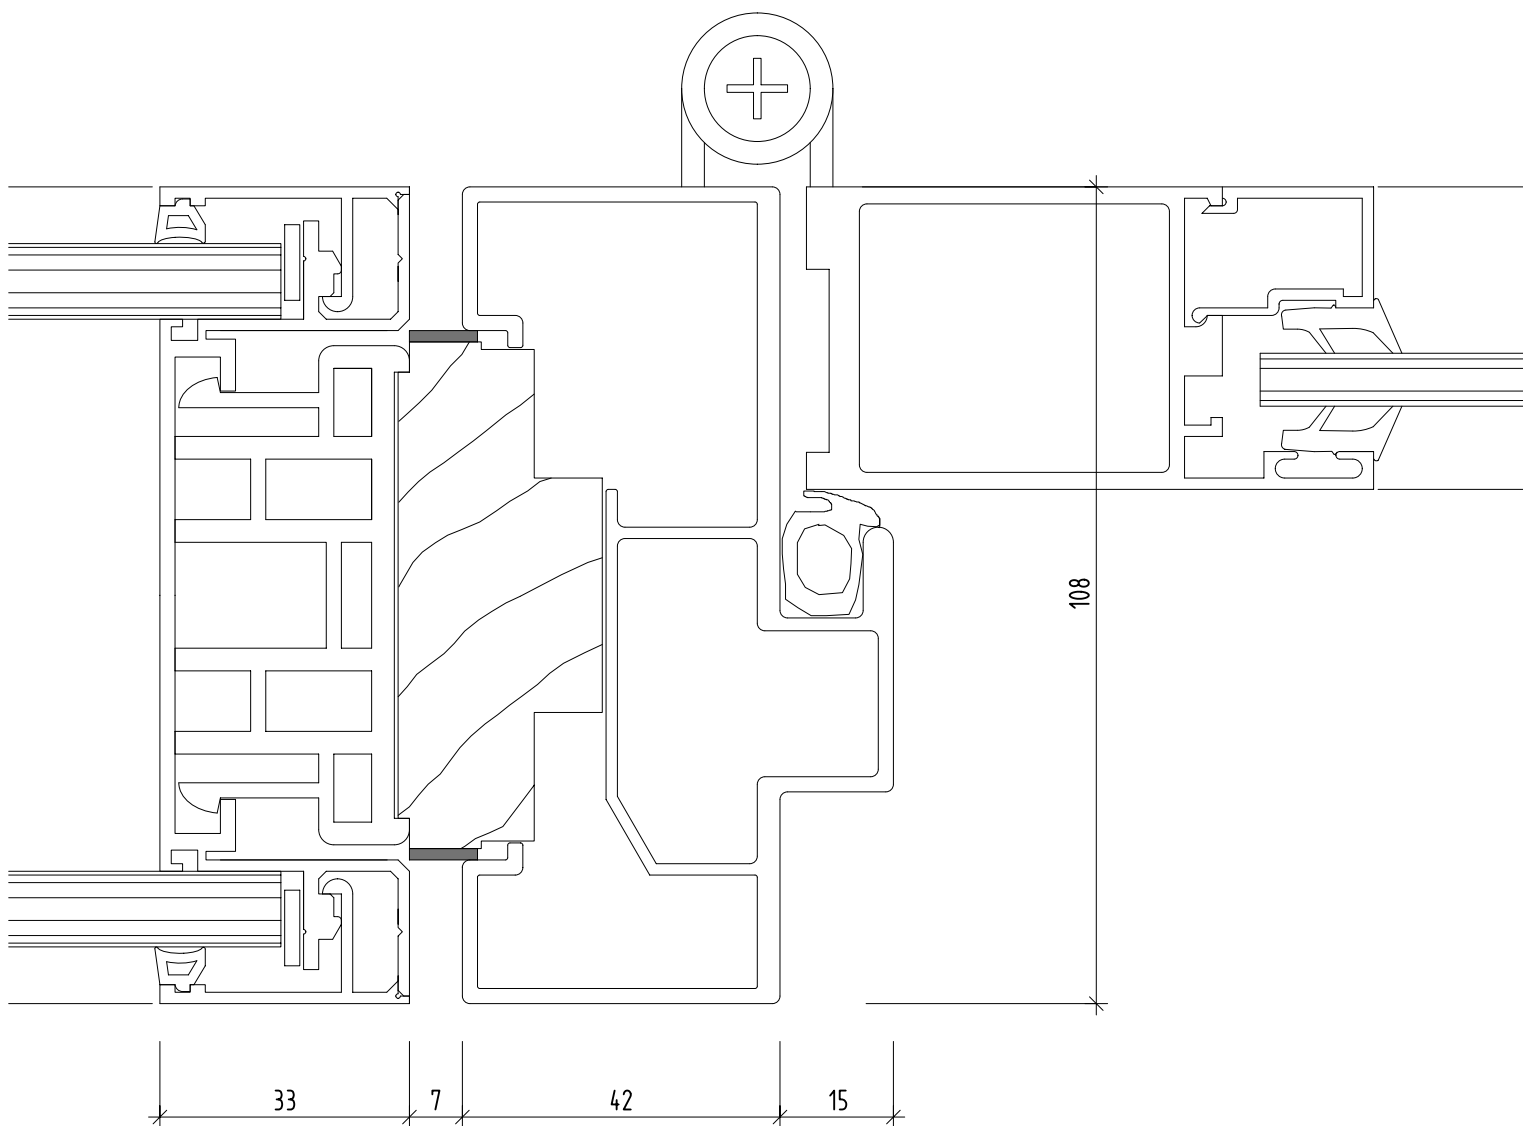


PLAFONDNOVA

DECKEN- UND WANDSYSTEME

System NovaPlain

Alurahmentüre 40 mm mit bandseitigem Glasrahmen

plafondnova.ch

Mst.: 1:1

Format: A4

Detail-Nr. 2.1.4-01