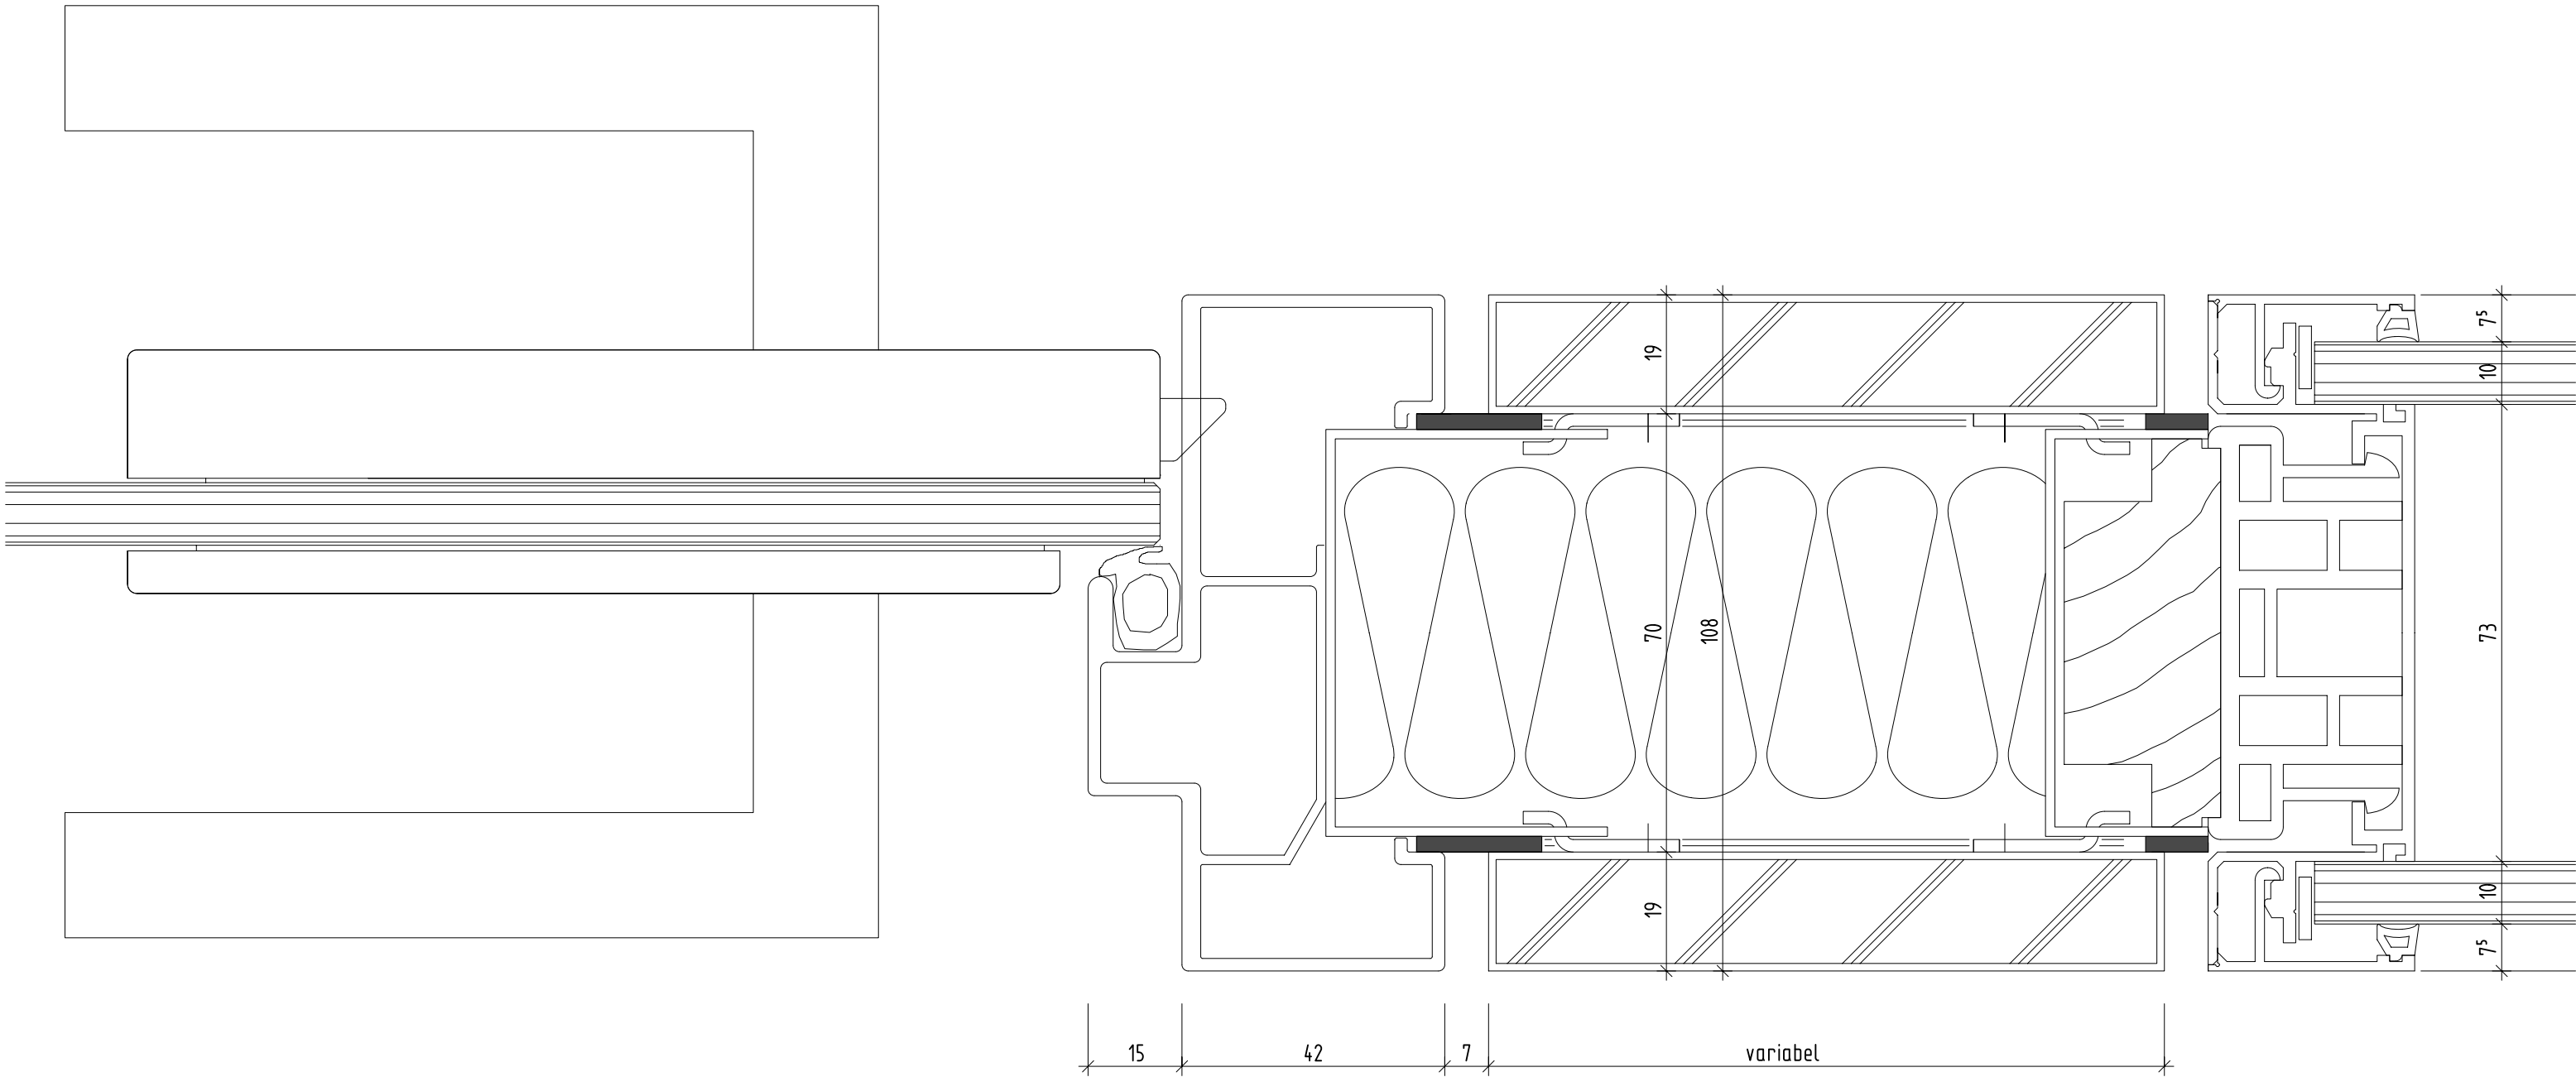


PLAFONDNOVA
DECKEN - UND WANDSYSTEME
System NovaPlain
Ganzglastüre mit Installationspaneel

plafondnova.ch
Mst.: 1:1
Format: A4
Detail-Nr. 2.1.4-08