


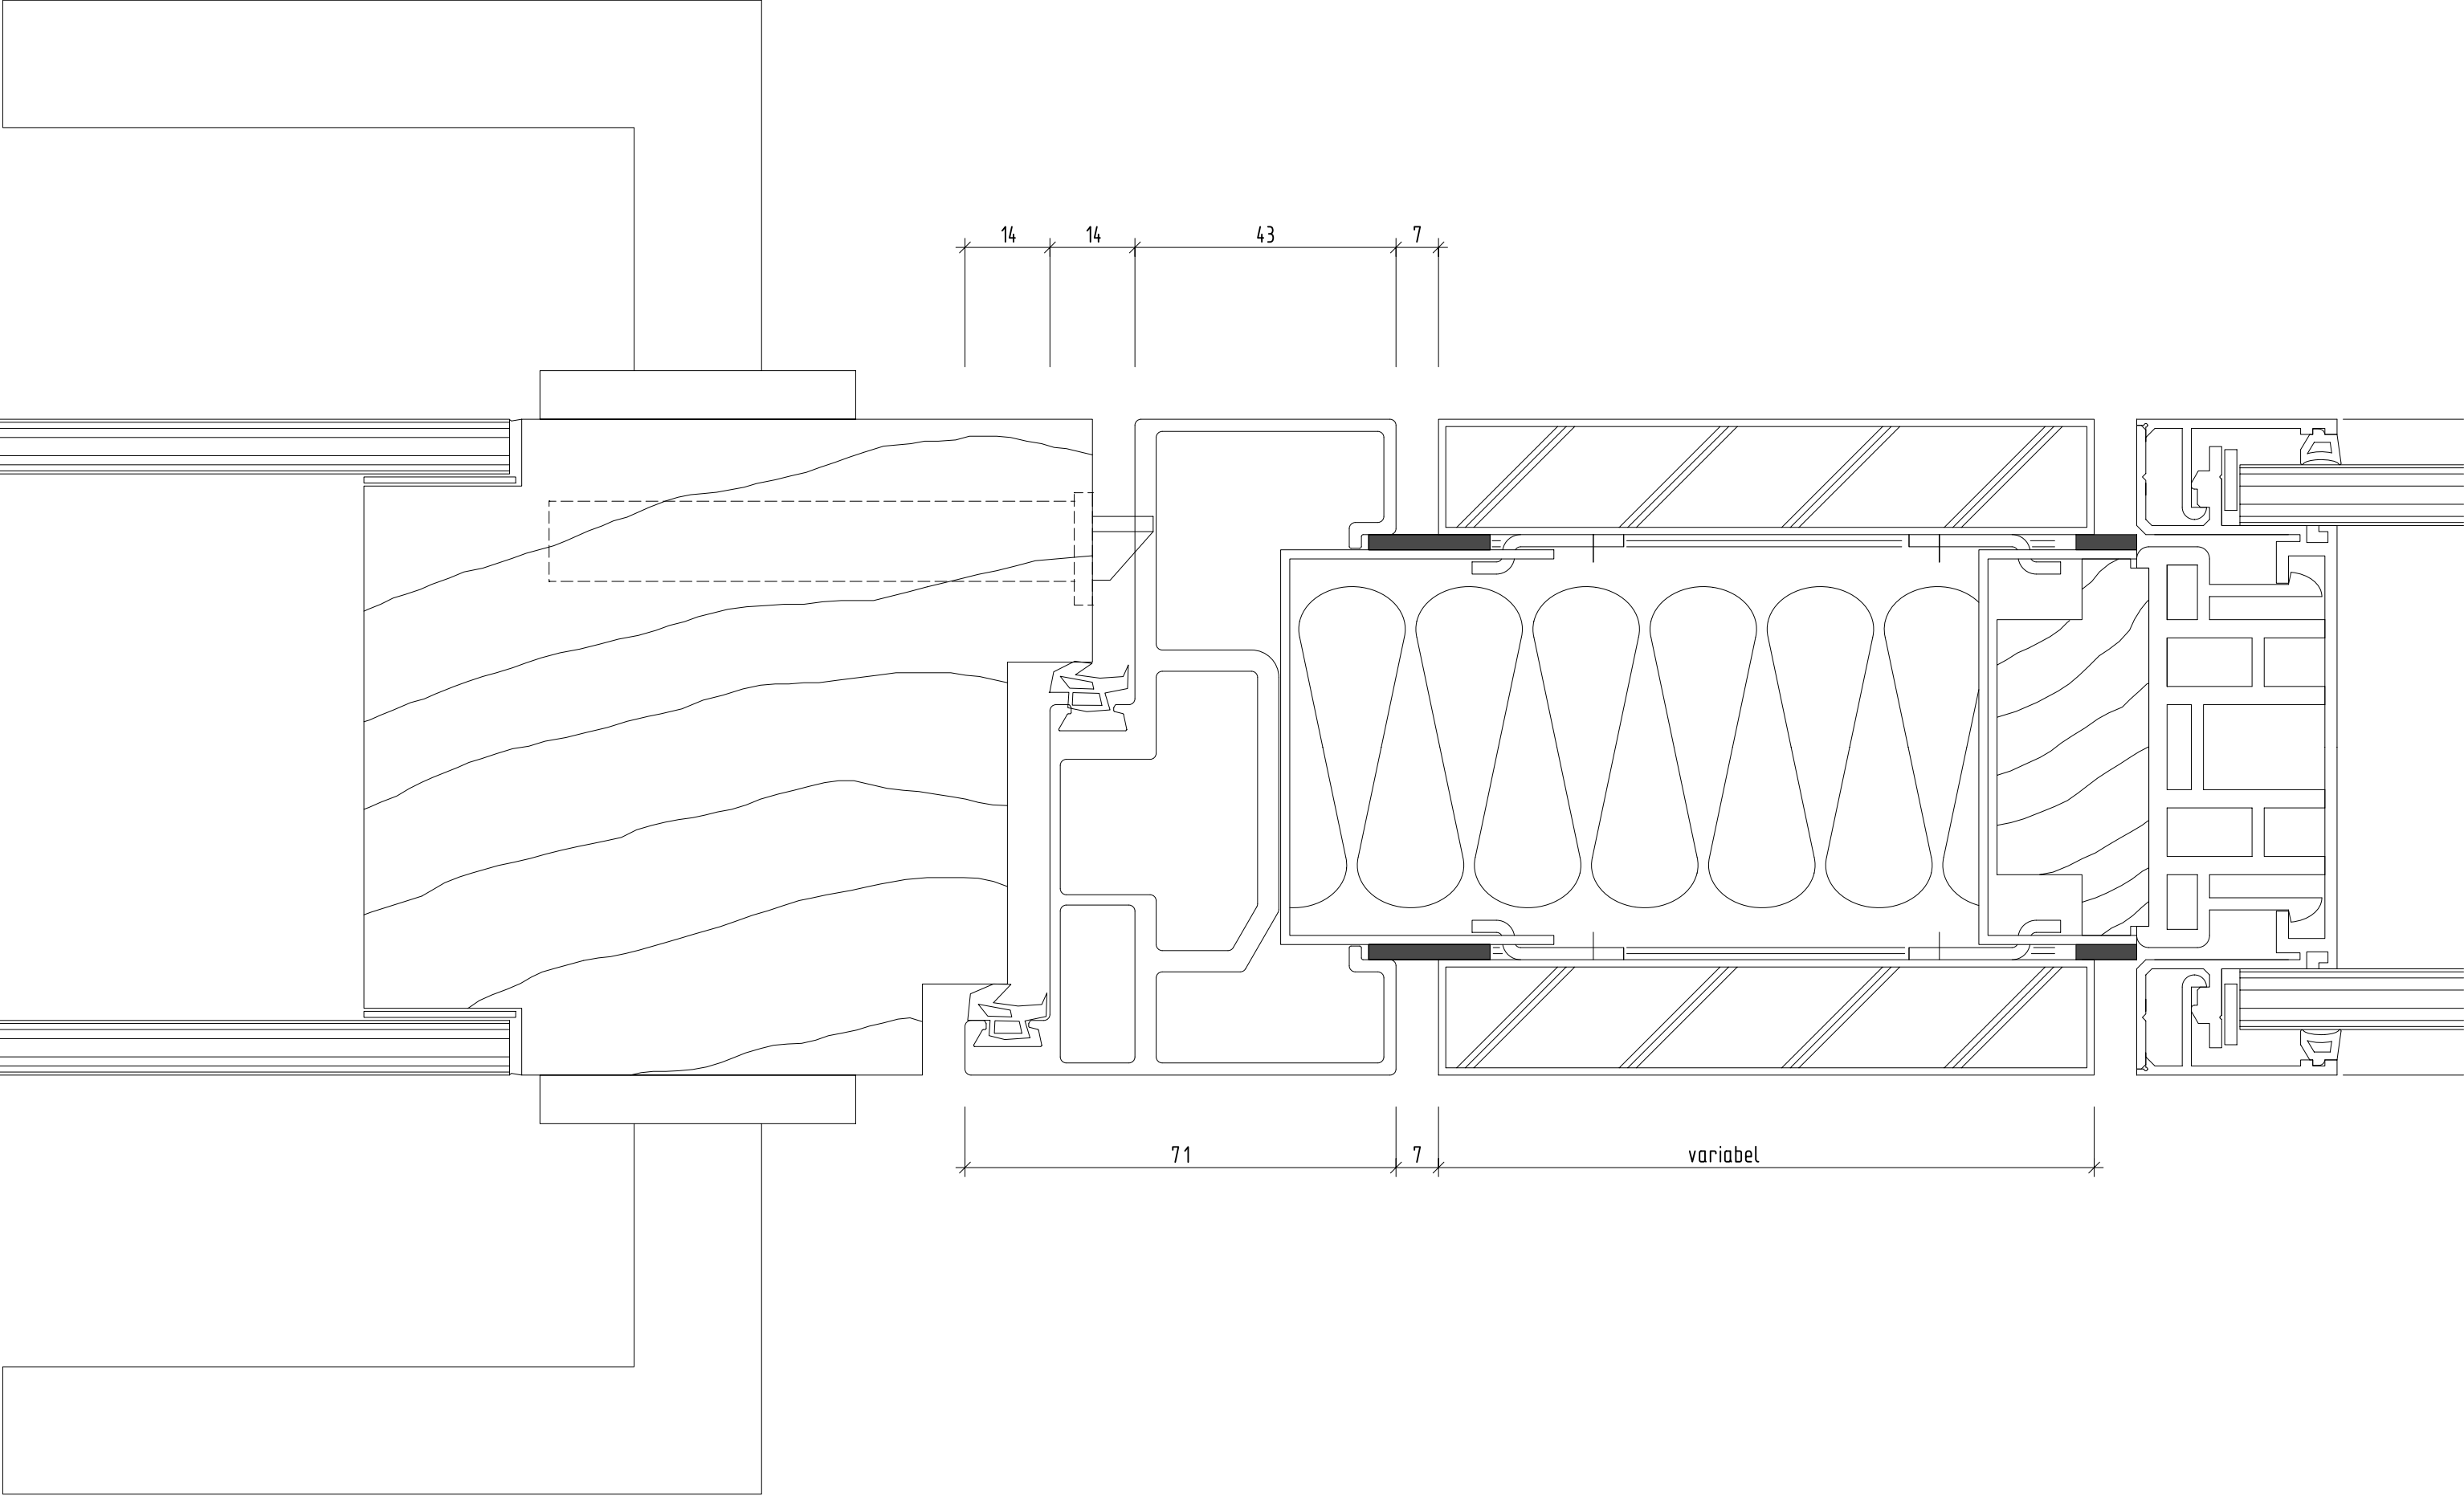

	PLAFONDNOVA	plafondnova.ch
	DECKEN - UND WANDSYSTEME	Mst.: 1:1
	System NovaPlain	Format: A4
	XXL - Rahmentüre 108 mm mit Installationspaneel	Detail-Nr. 2.1.4-10