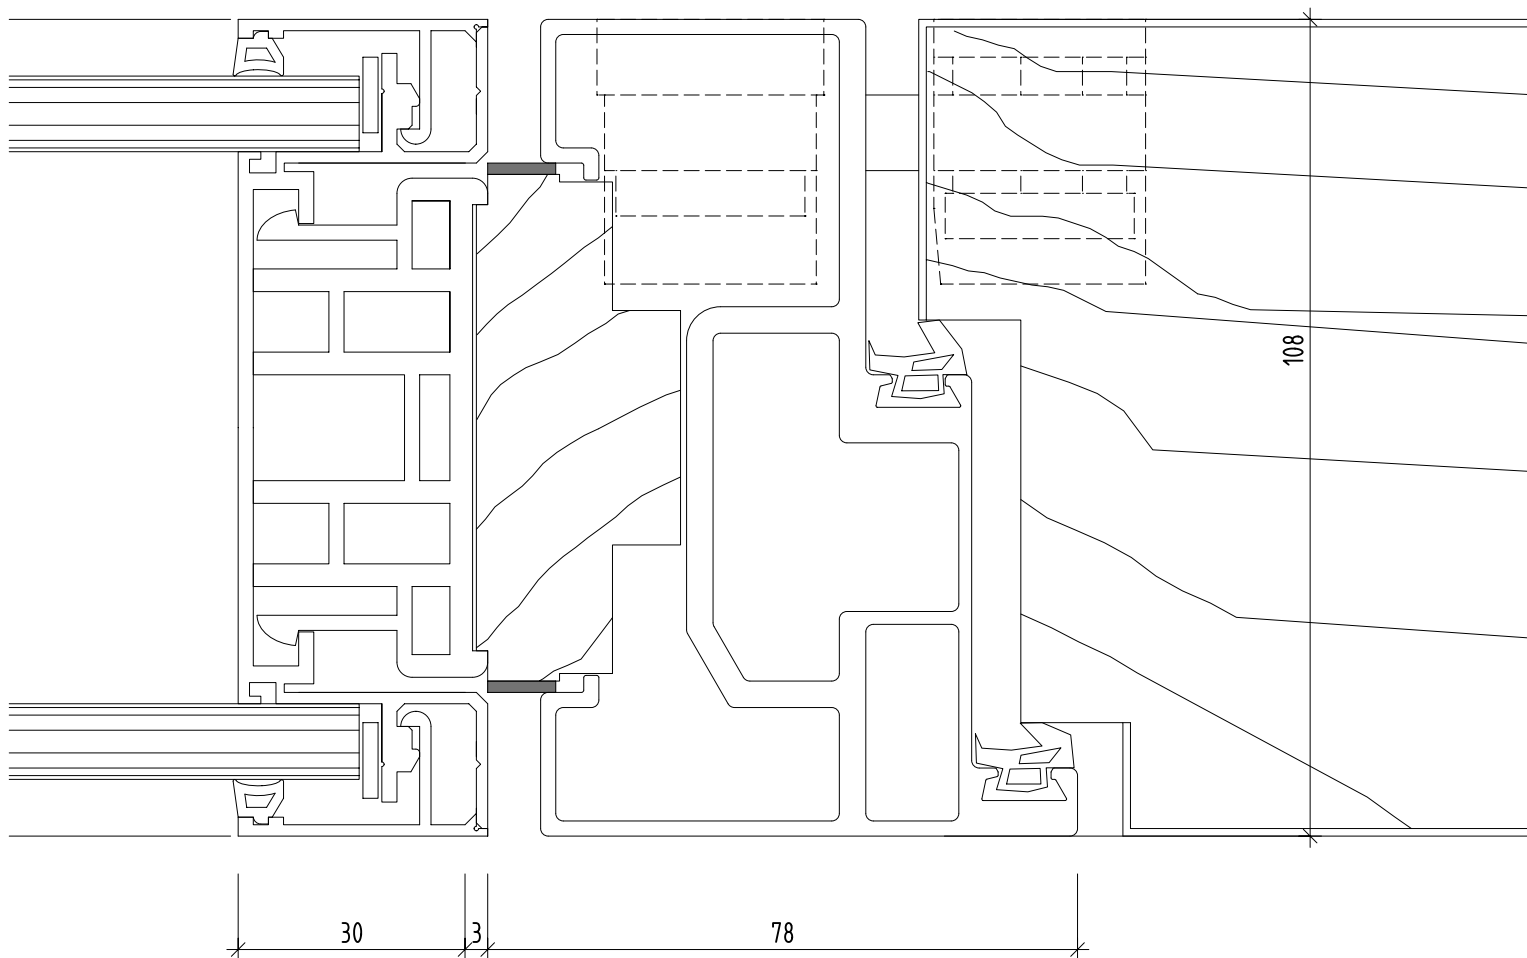
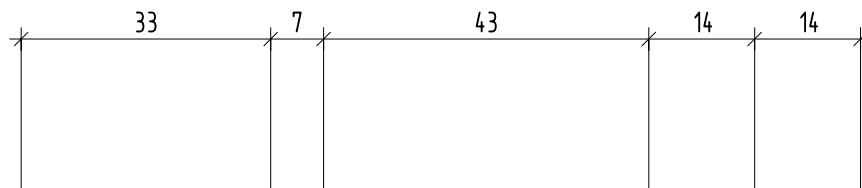


PLAFONDNOVA
DECKEN- UND WANDSYSTEME

System NovaPlain

XXL - Volltüre 108 mm mit bandseitigem Glasrahmen

plafondnova.ch

Mst.: 1:1

Format: A4

Detail-Nr. 2.1.4-11